

码头村



现状航拍



河南凡匠
园林景观设计有限公司
ZHONGFAN Landscape Design
Co., Ltd

建设单位

浙川县荆紫关镇人民政府

项目名称

码头村改造工程

子项目名称

总体鸟瞰图

设计 齐贺

审核 何志印

制图 齐贺

日期 2023.03.06

现状航拍



河南凡匠
园林景观设计有限公司
ZHONGFAN Landscape Design
Co., Ltd

建设单位

浙川县荆紫关镇人民政府

项目名称

码头村改造工程

子项目名称

总体鸟瞰图

设计 齐贺

审核 何志印

制图 齐贺

日期 2023.03.06

现状航拍



河南凡匠
园林景观设计有限公司
ZHONGFAN Landscape Design
Co., Ltd

建设单位

淅川县荆紫关镇人民政府

项目名称

码头村改造工程

子项目名称

总体鸟瞰图

设计 齐贺

审核 何志印

制图 齐贺

日期 2023.03.06

□ 土地性质

基础查询 ✓ 时序影像 ✓ 高级查询 ✓ 多年现状 ✓



土地分类 | 城镇村等用地 | 土地坐落 | 基本农田 | 土

土地利用现状查询结果

地类名称	联合属性	面积(亩) ▾
水浇地-0102	LYFL-	1.41
农村宅基地-0702	-	0.55
农村道路-1006	-	0.02
合计		1.98

数据来源：2021年末变更调查

基础查询 ✓ 时序影像 ✓ 高级查询 ✓ 多年现状 ✓



土地分类 | 城镇村等用地 | 土地坐落 | 基本农田 | 土

土地利用现状查询结果

地类名称	联合属性	面积(亩) ▾
乔木林地-0301	-	2.76
农村宅基地-0702	-	1.12
灌木林地-0305	-	0.30
农村道路-1006	-	0.01

数据来源：2021年末变更调查

河南凡匠
园林景观设计有限公司
ZHONGFAN Landscape Design
Co., Ltd

建设单位

浙川县荆紫关镇人民政府

项目名称

码头村改造工程

子项目名称

总体鸟瞰图


设计 齐贺

审核 何志印

制图 齐贺

日期 2023.03.06

总体平面图

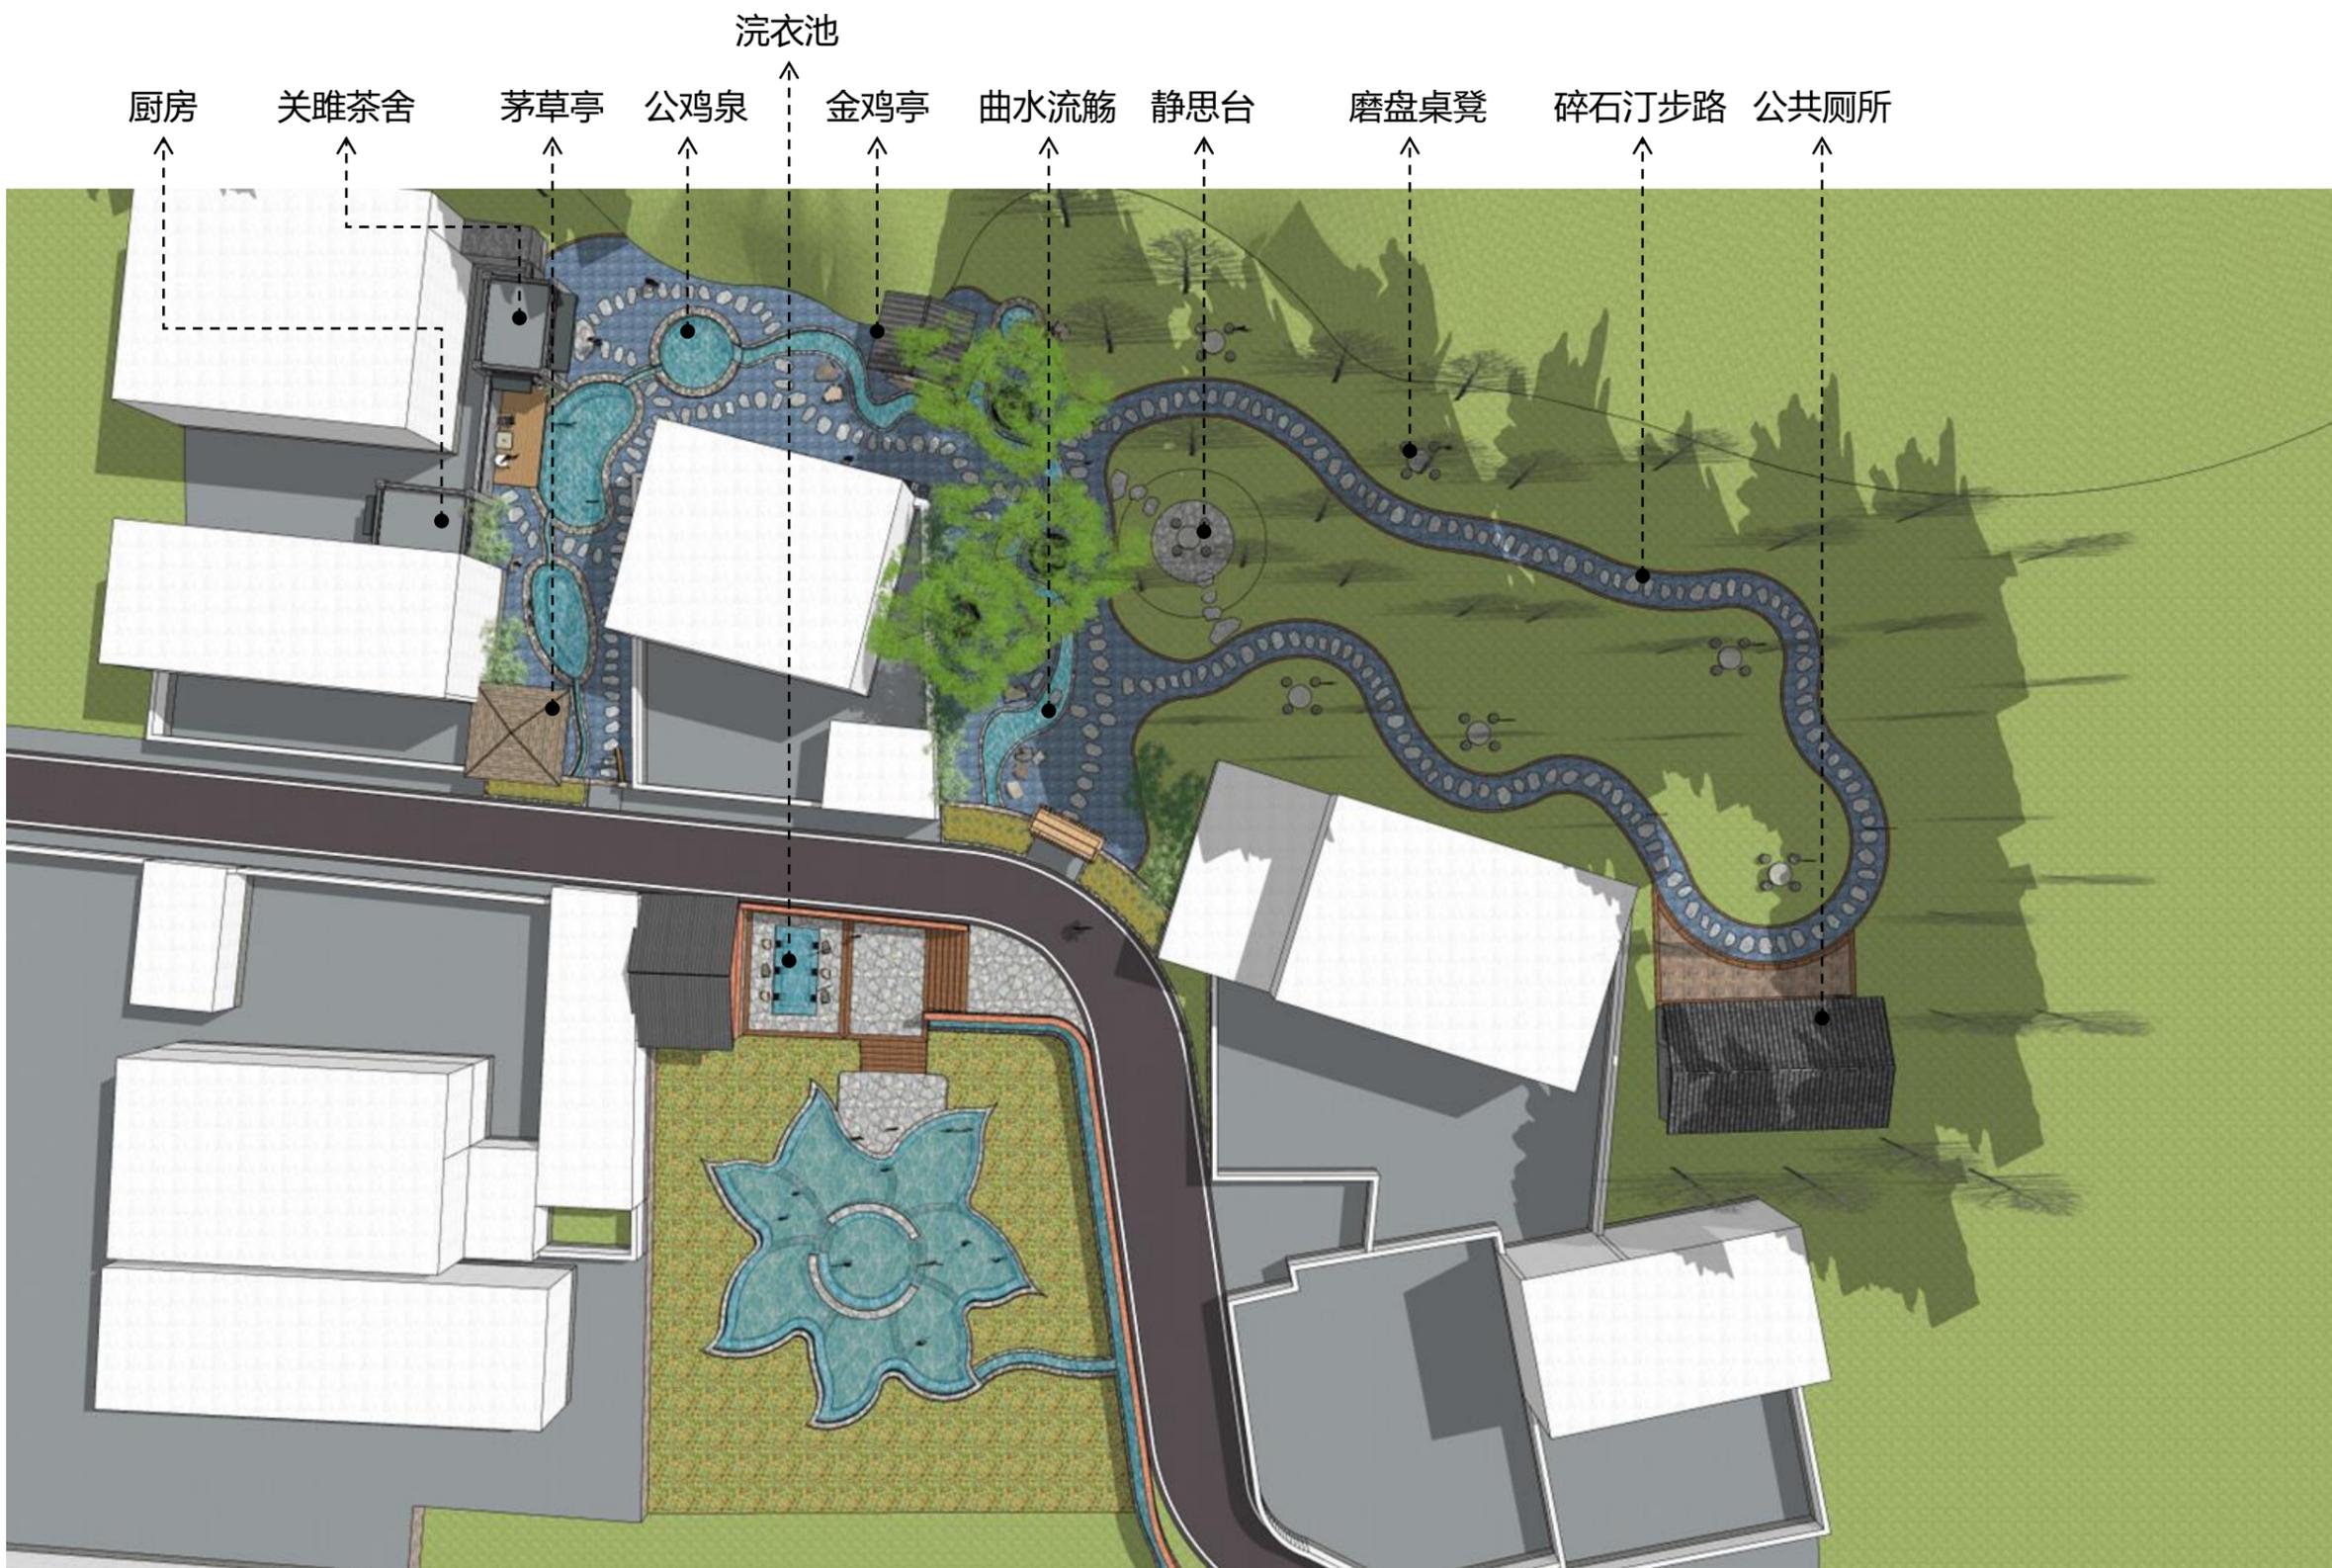

河南凡匠
园林景观设计有限公司
ZHONGFAN Landscape Design
Co., Ltd

建设单位

淅川县荆紫关镇人民政府

项目名称

码头村乡村改造工程

子项目名称

总体平面图

设计	何颖
审核	何志印
制图	何颖
日期	2023. 03. 13

入口效果图

河南凡匠
园林景观设计有限公司
ZHONGFAN Landscape Design
Co., Ltd

建设单位

浙川县荆紫关镇人民政府

项目名称

码头村乡村改造工程

子项目名称

入口效果图



设计 何颖

审核 何志印

制图 何颖

日期 2023. 03. 13

曲水流觞效果图

河南凡匠
园林景观设计有限公司
ZHONGFAN Landscape Design
Co., Ltd

建设单位

浙川县荆紫关镇人民政府

项目名称

码头村乡村改造工程

子项目名称

曲水流觞效果图

瓦收边树池

竹子

自然石块

金鸡亭

曲水流觞水系

石板汀步

砾石路面

静思台



设计 何颖

审核 何志印

制图 何颖

日期 2023.03.13

金鸡亭效果图

河南凡匠
园林景观设计有限公司
ZHONGFAN Landscape Design
Co., Ltd

建设单位


浙川县荆紫关镇人民政府

项目名称

码头村乡村改造工程

子项目名称

金鸡亭效果图

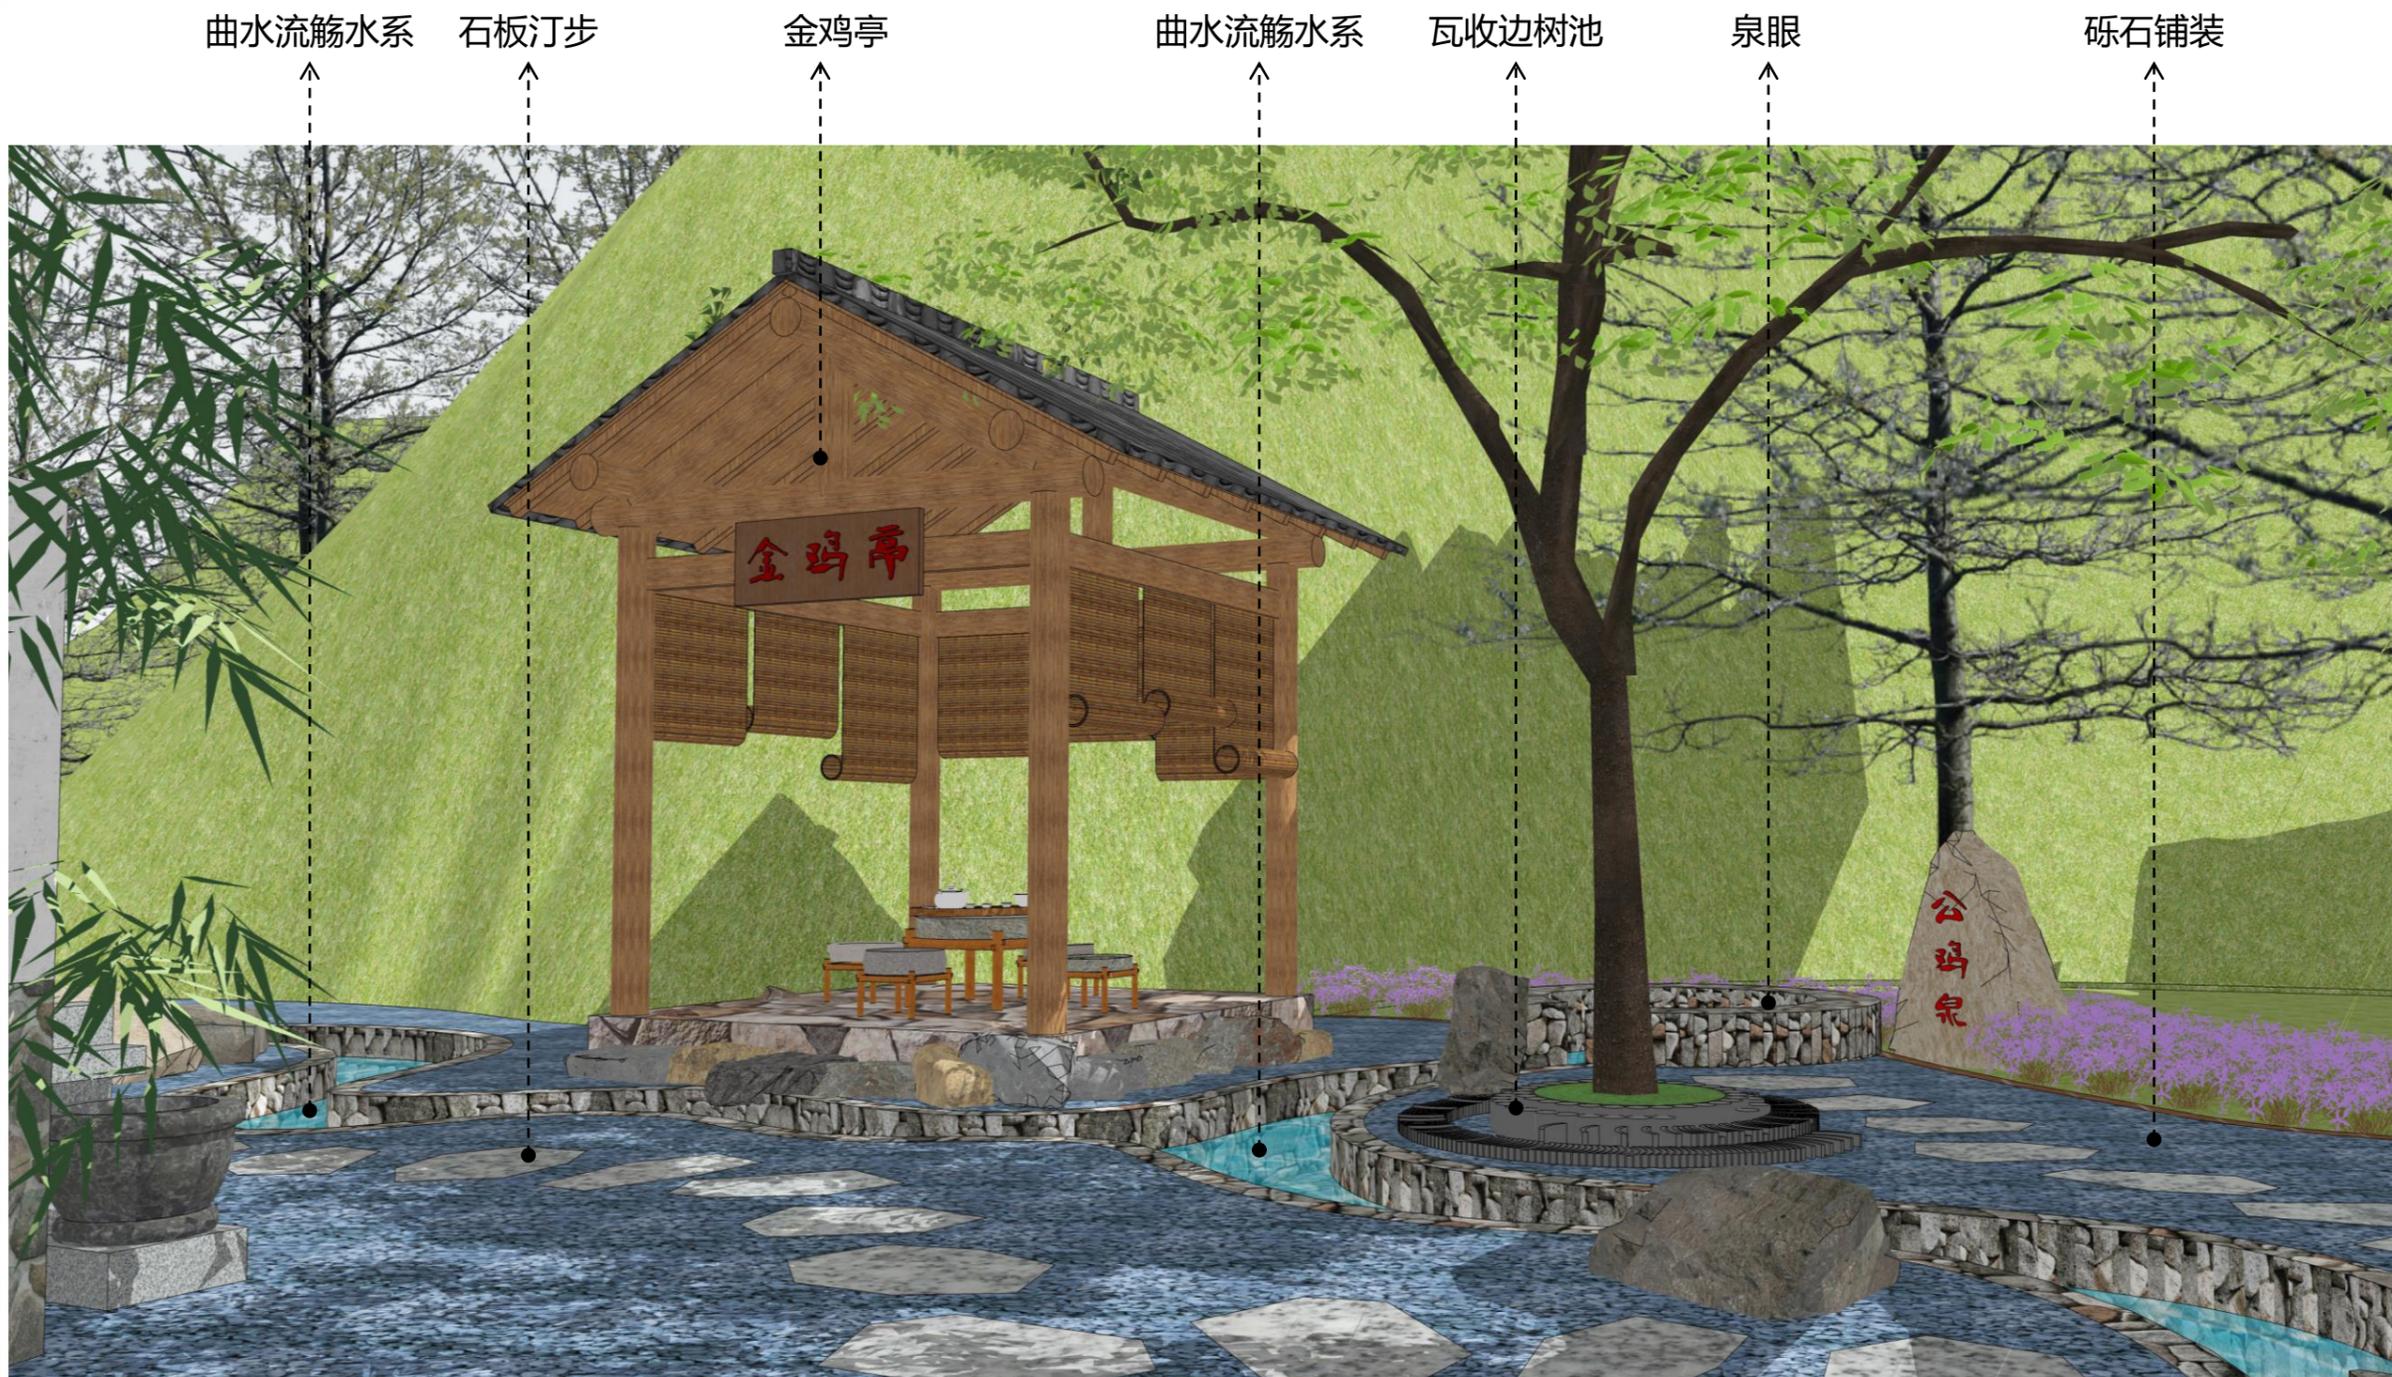

曲水流觞水系

石板汀步

金鸡亭

曲水流觞水系

瓦收边树池

泉眼

砾石铺装

设计 何颖

审核 何志印

制图 何颖

日期 2023.03.13

小树林效果图

河南凡匠
园林景观设计有限公司
ZHONGFAN Landscape Design
Co., Ltd

建设单位

浙川县荆紫关镇人民政府

项目名称

码头村乡村改造工程

子项目名称

小树林效果图

磨盘坐凳

碎石汀步路

公共厕所

静思台



设计 何颖

审核 何志印

制图 何颖

日期 2023.03.13

曲水流觞效果图

河南凡匠
园林景观设计有限公司
ZHONGFAN Landscape Design
Co., Ltd

建设单位


浙川县荆紫关镇人民政府

项目名称

码头村乡村改造工程

子项目名称

曲水流觞效果图

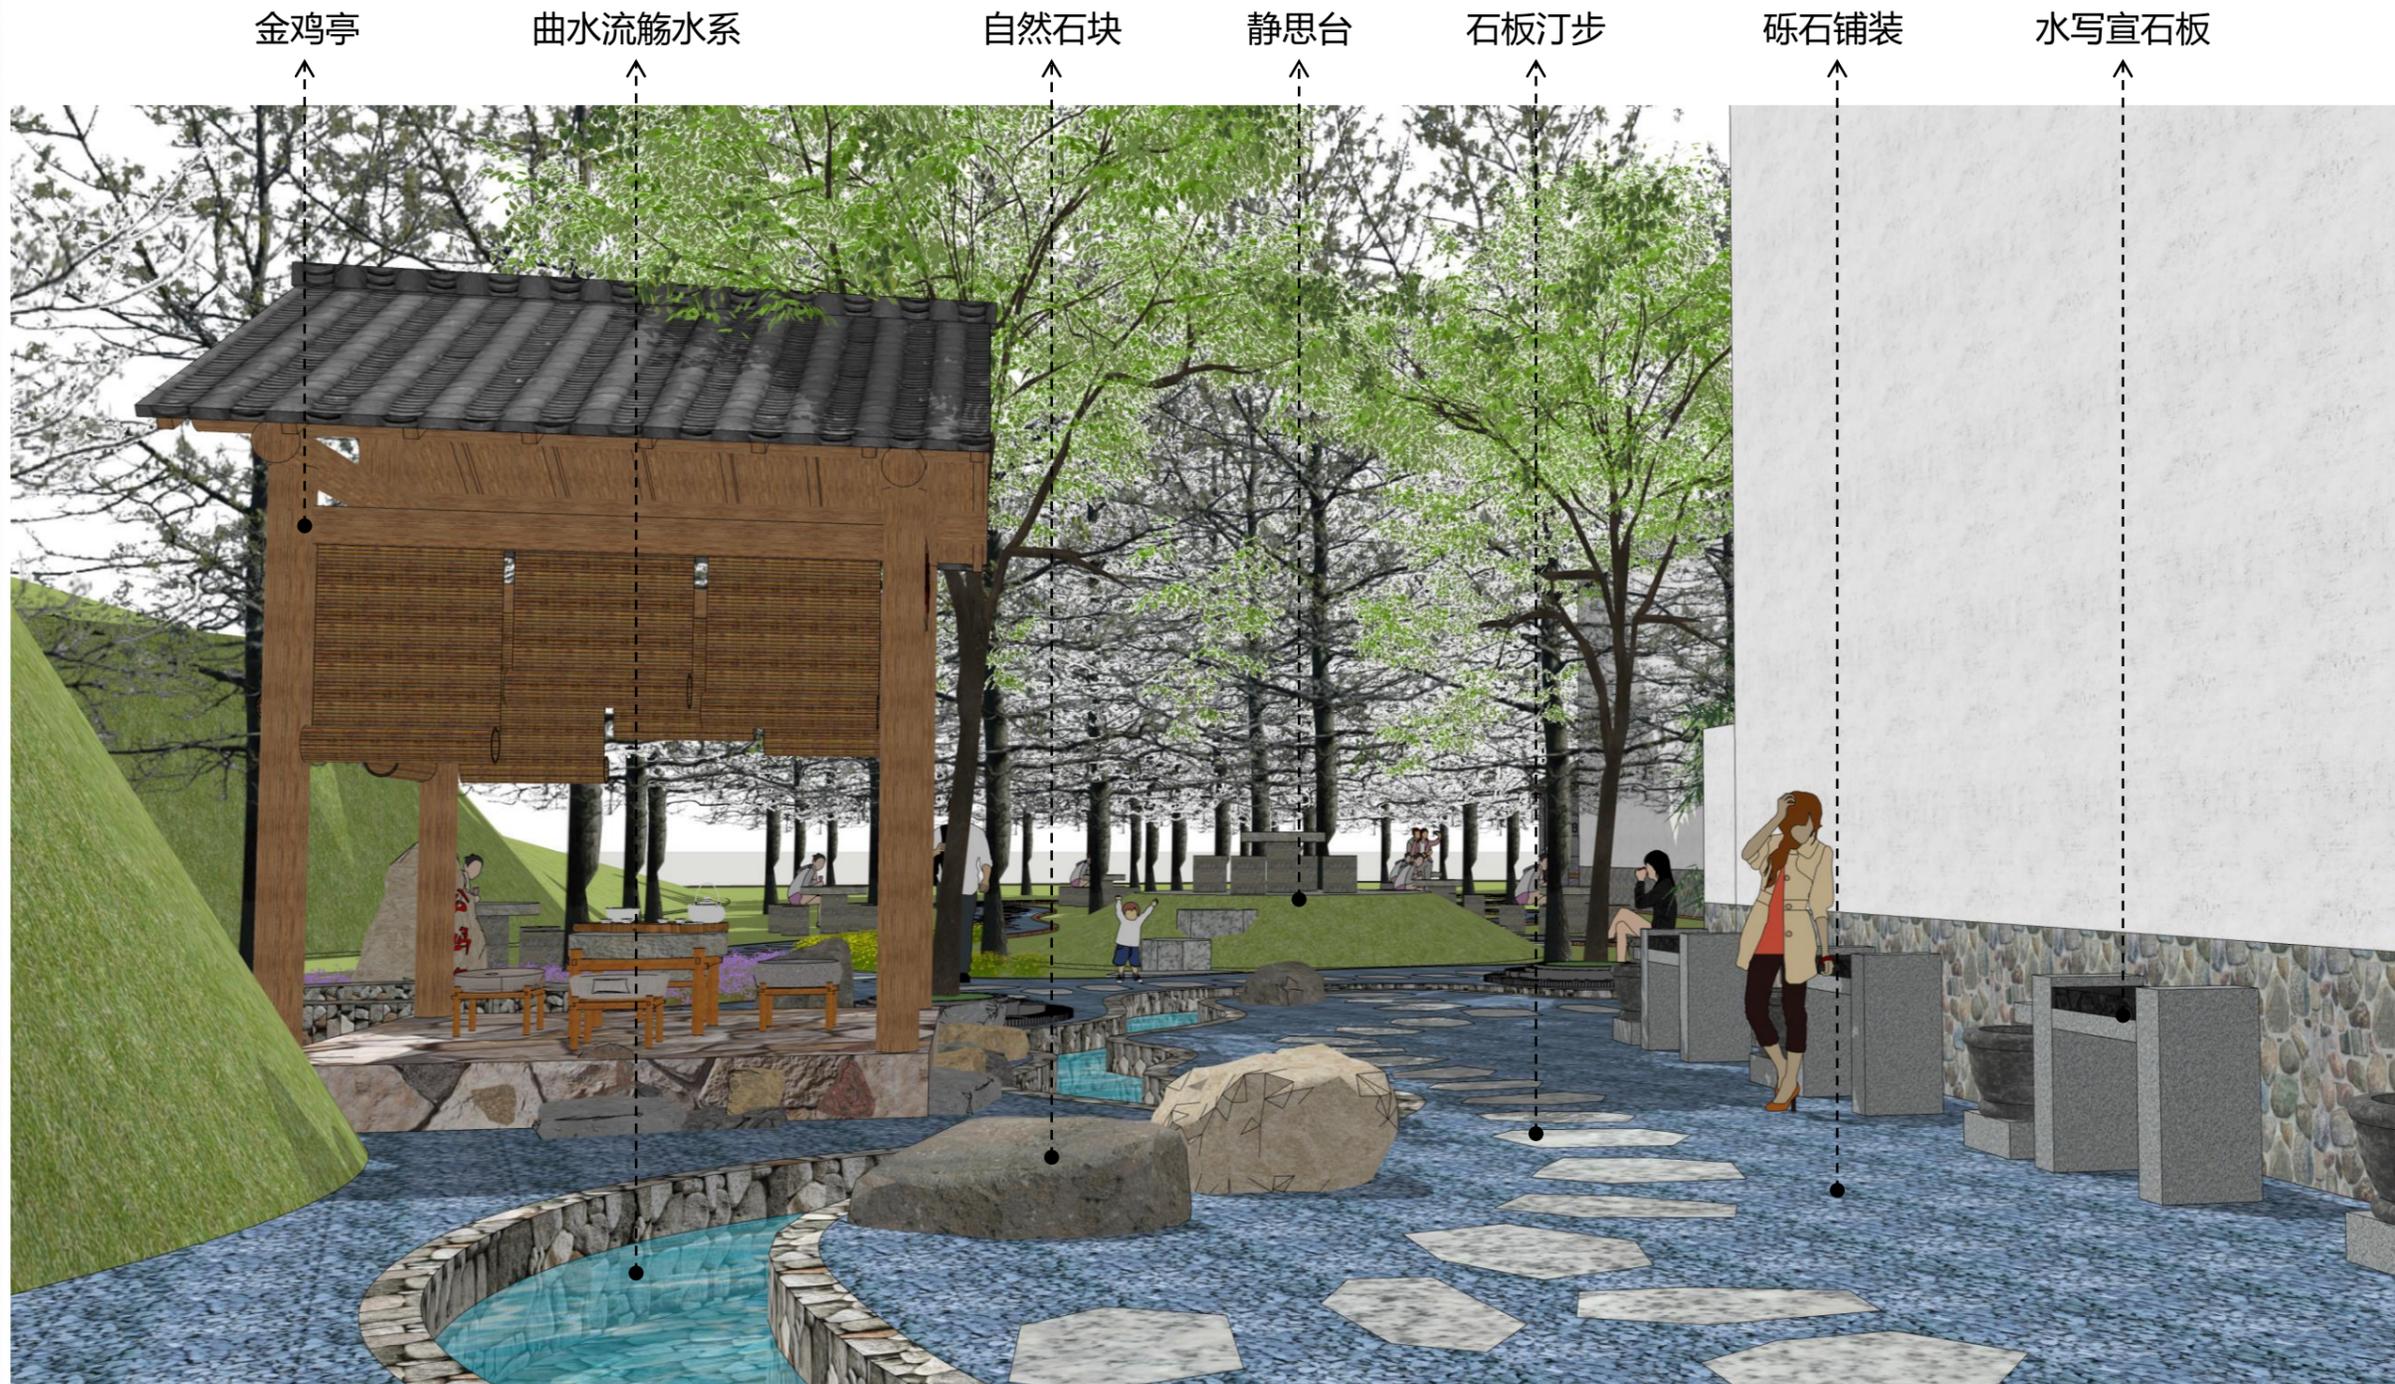

设计	何颖
审核	何志印
制图	何颖
日期	2023. 03. 13

关雎茶舍效果图

河南凡匠
园林景观设计有限公司
ZHONGFAN Landscape Design
Co., Ltd

建设单位


淅川县荆紫关镇人民政府

项目名称

码头村乡村改造工程

子项目名称

关雎茶舍效果图

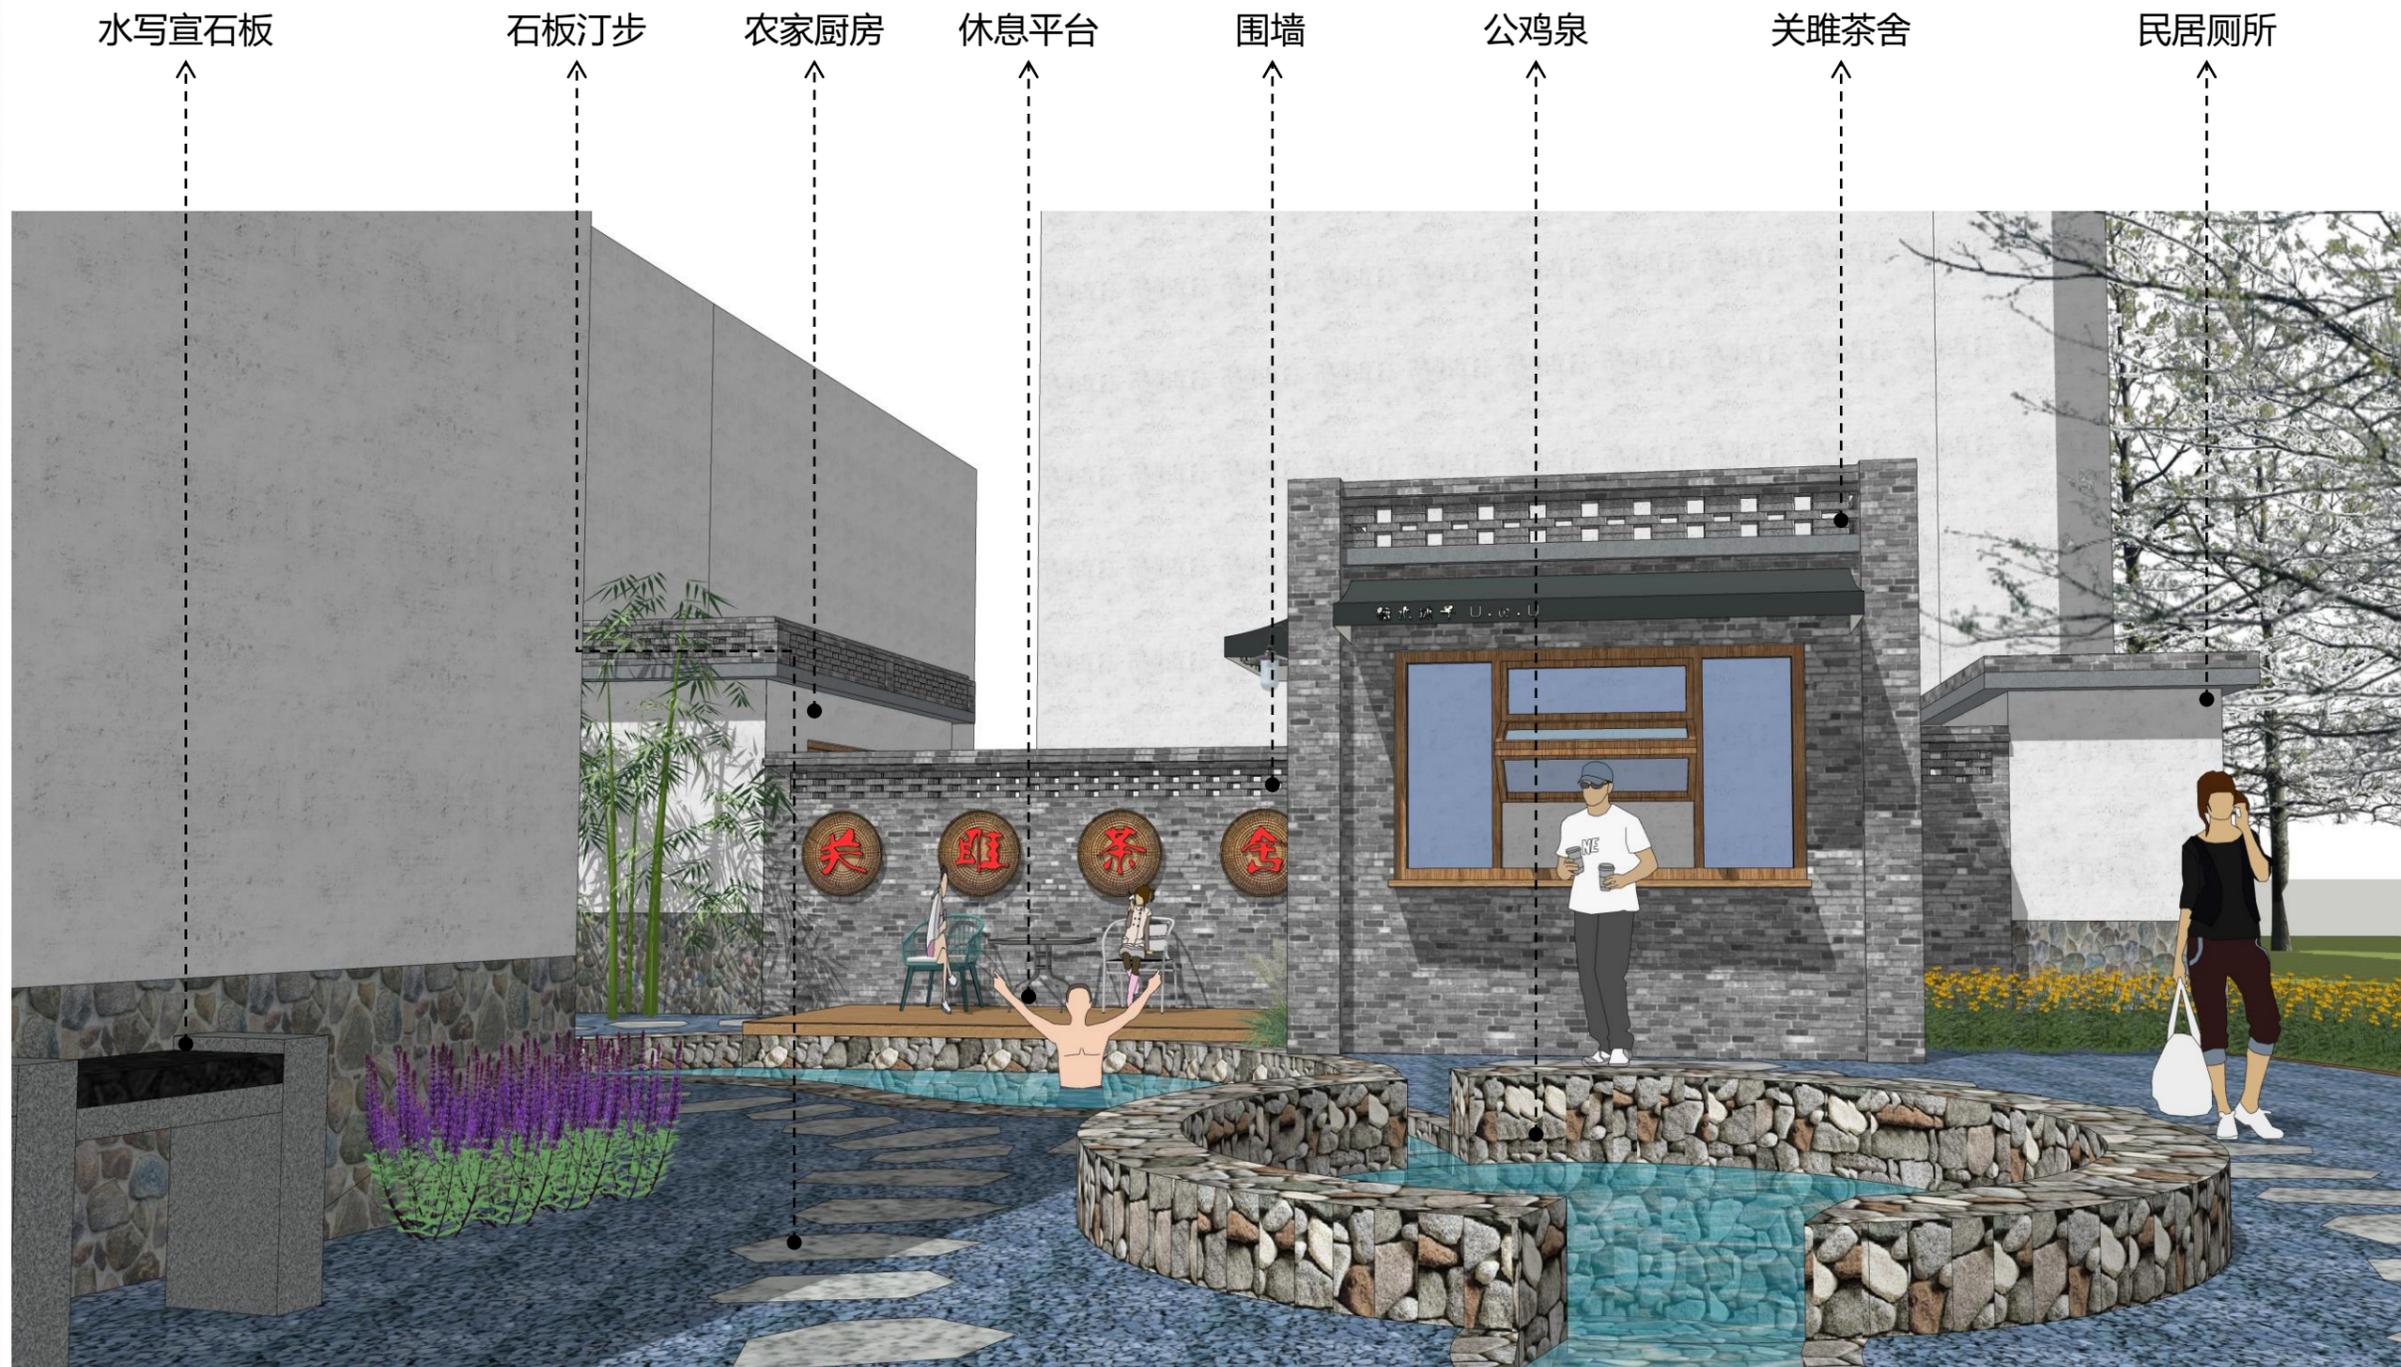

水写宣石板

石板汀步

农家厨房

休息平台

围墙

公鸡泉

关雎茶舍

民居厕所

设计 何颖

审核 何志印

制图 何颖

日期 2023. 03. 13

汤池效果图

河南凡匠
园林景观设计有限公司
ZHONGFAN Landscape Design
Co., Ltd

建设单位

淅川县荆紫关镇人民政府

项目名称

码头村乡村改造工程

子项目名称

糖水铺子效果图



设计 何颖

审核 何志印

制图 何颖

日期 2023.03.13

入口效果图

河南凡匠
园林景观设计有限公司
ZHONGFAN Landscape Design
Co., Ltd

建设单位

浙川县荆紫关镇人民政府

项目名称

码头村乡村改造工程

子项目名称

入口效果图




设计 何颖

审核 何志印

制图 何颖

日期 2023. 03. 13

坑塘鸟瞰图

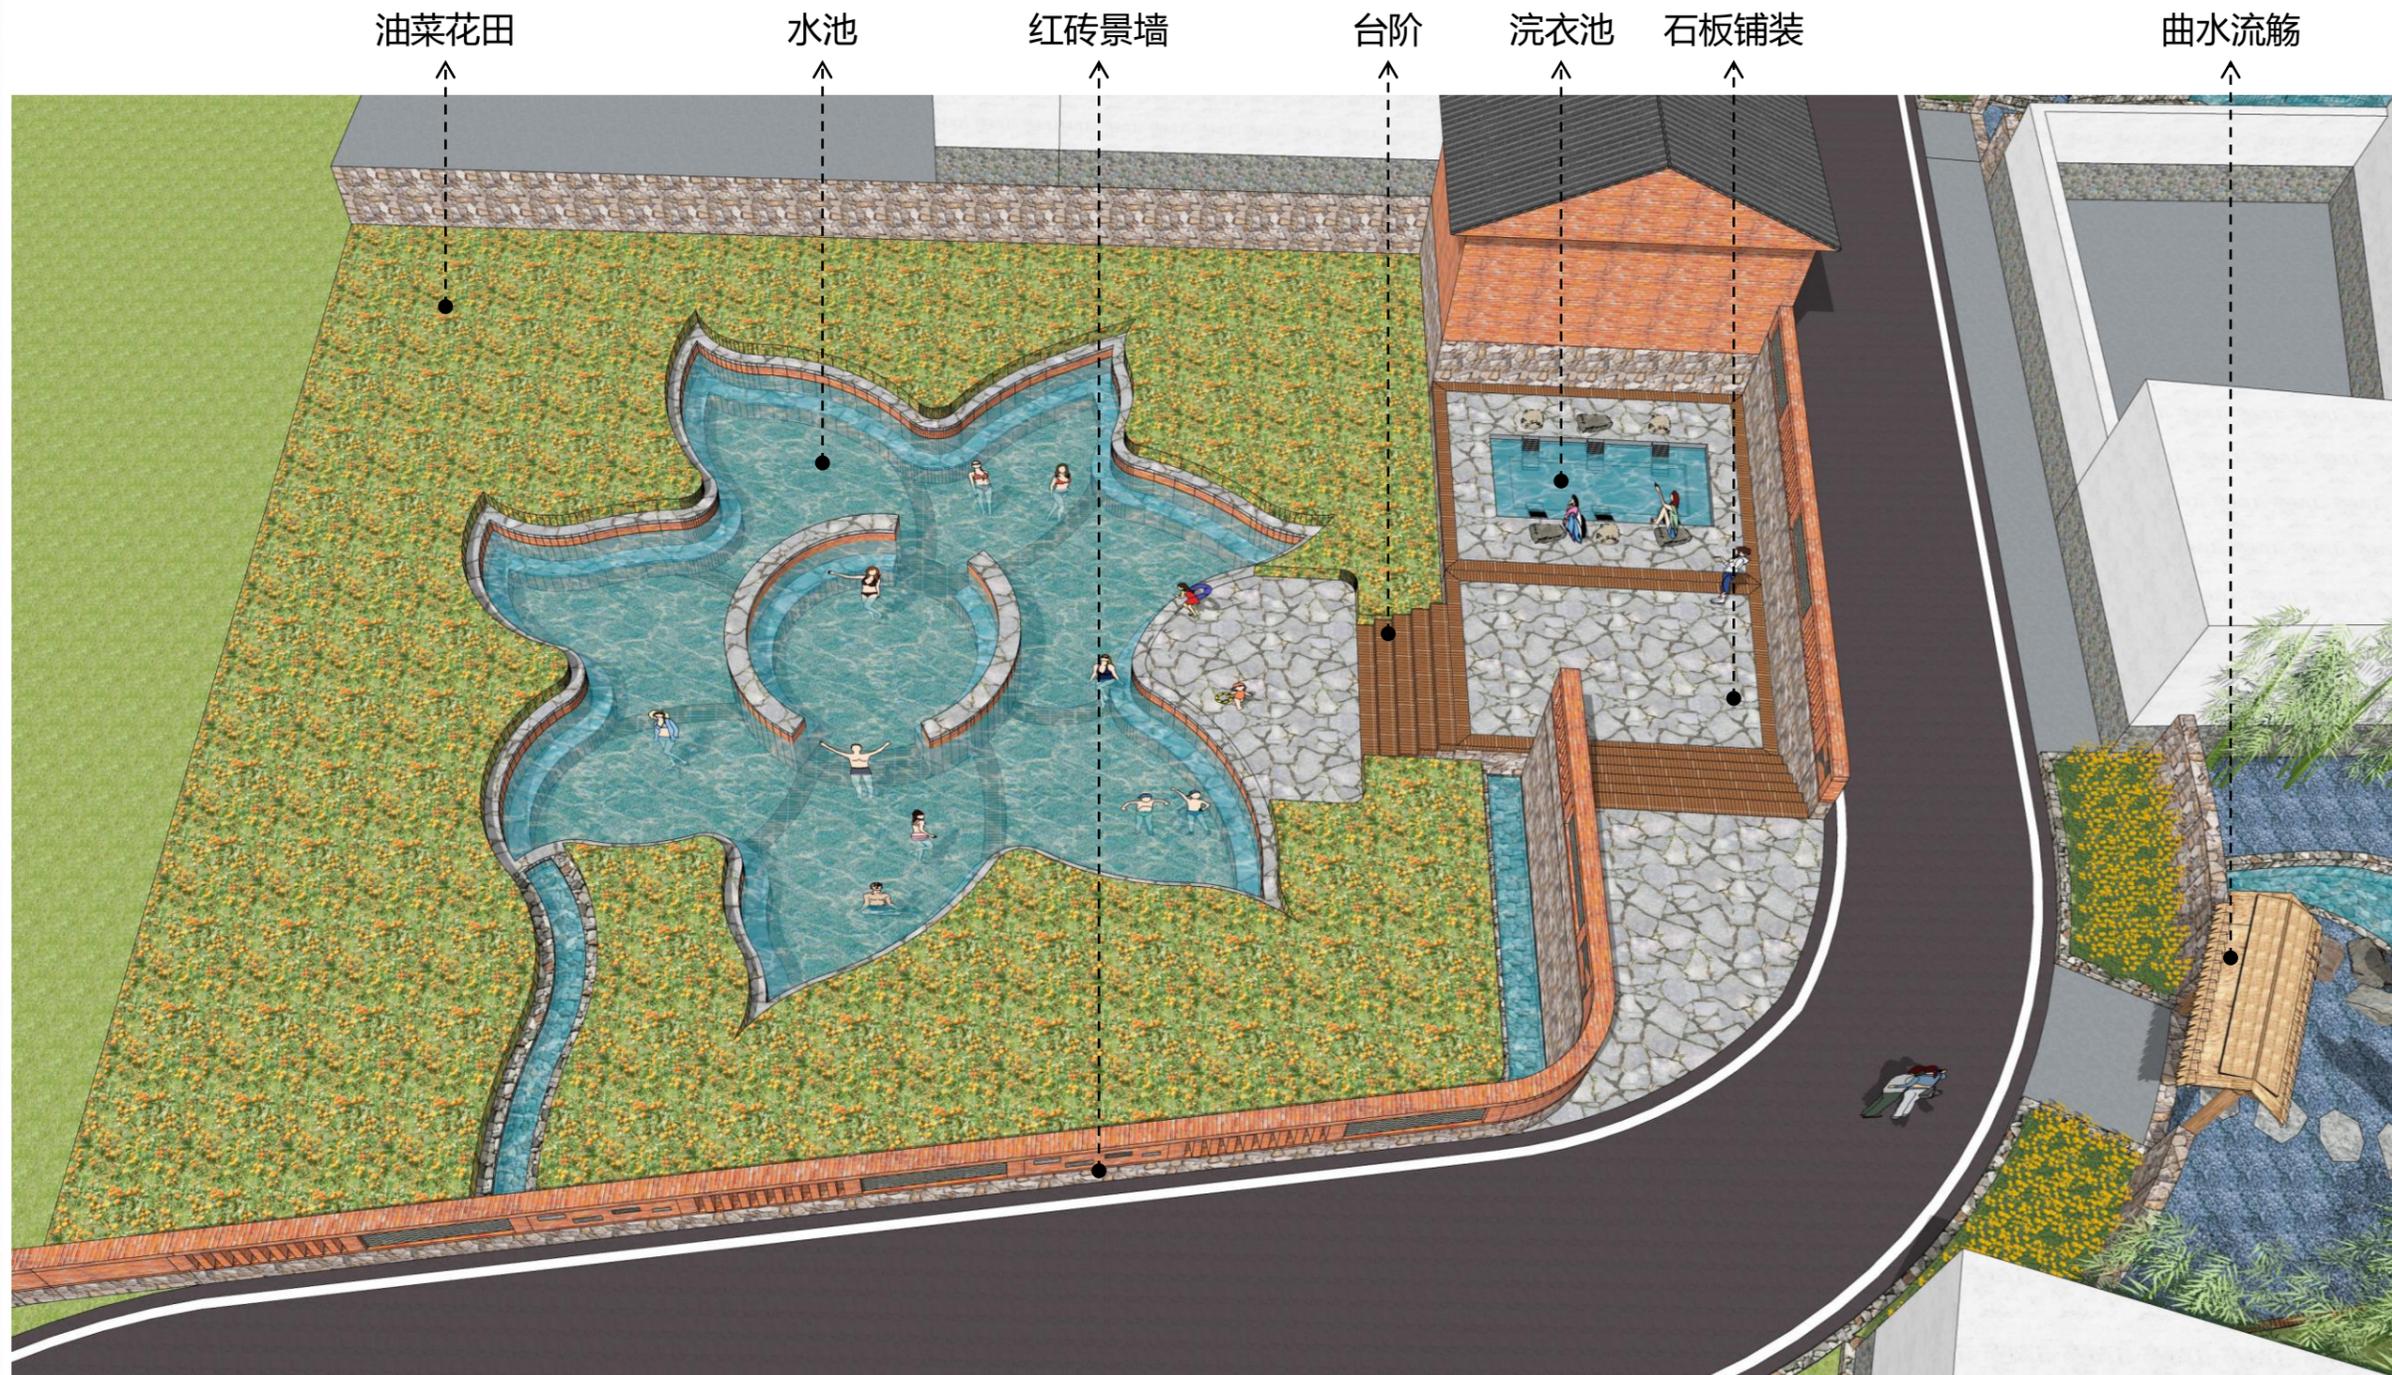

河南凡匠
园林景观设计有限公司
ZHONGFAN Landscape Design
Co., Ltd

建设单位

浙川县荆紫关镇人民政府

项目名称

码头村乡村改造工程

子项目名称

坑塘鸟瞰图

设计 何颖

审核 何志印

制图 何颖

日期 2023. 03. 13

坑塘效果图

河南凡匠
园林景观设计有限公司
ZHONGFAN Landscape Design
Co., Ltd

建设单位


浙川县荆紫关镇人民政府

项目名称

码头村乡村改造工程

子项目名称

坑塘效果图

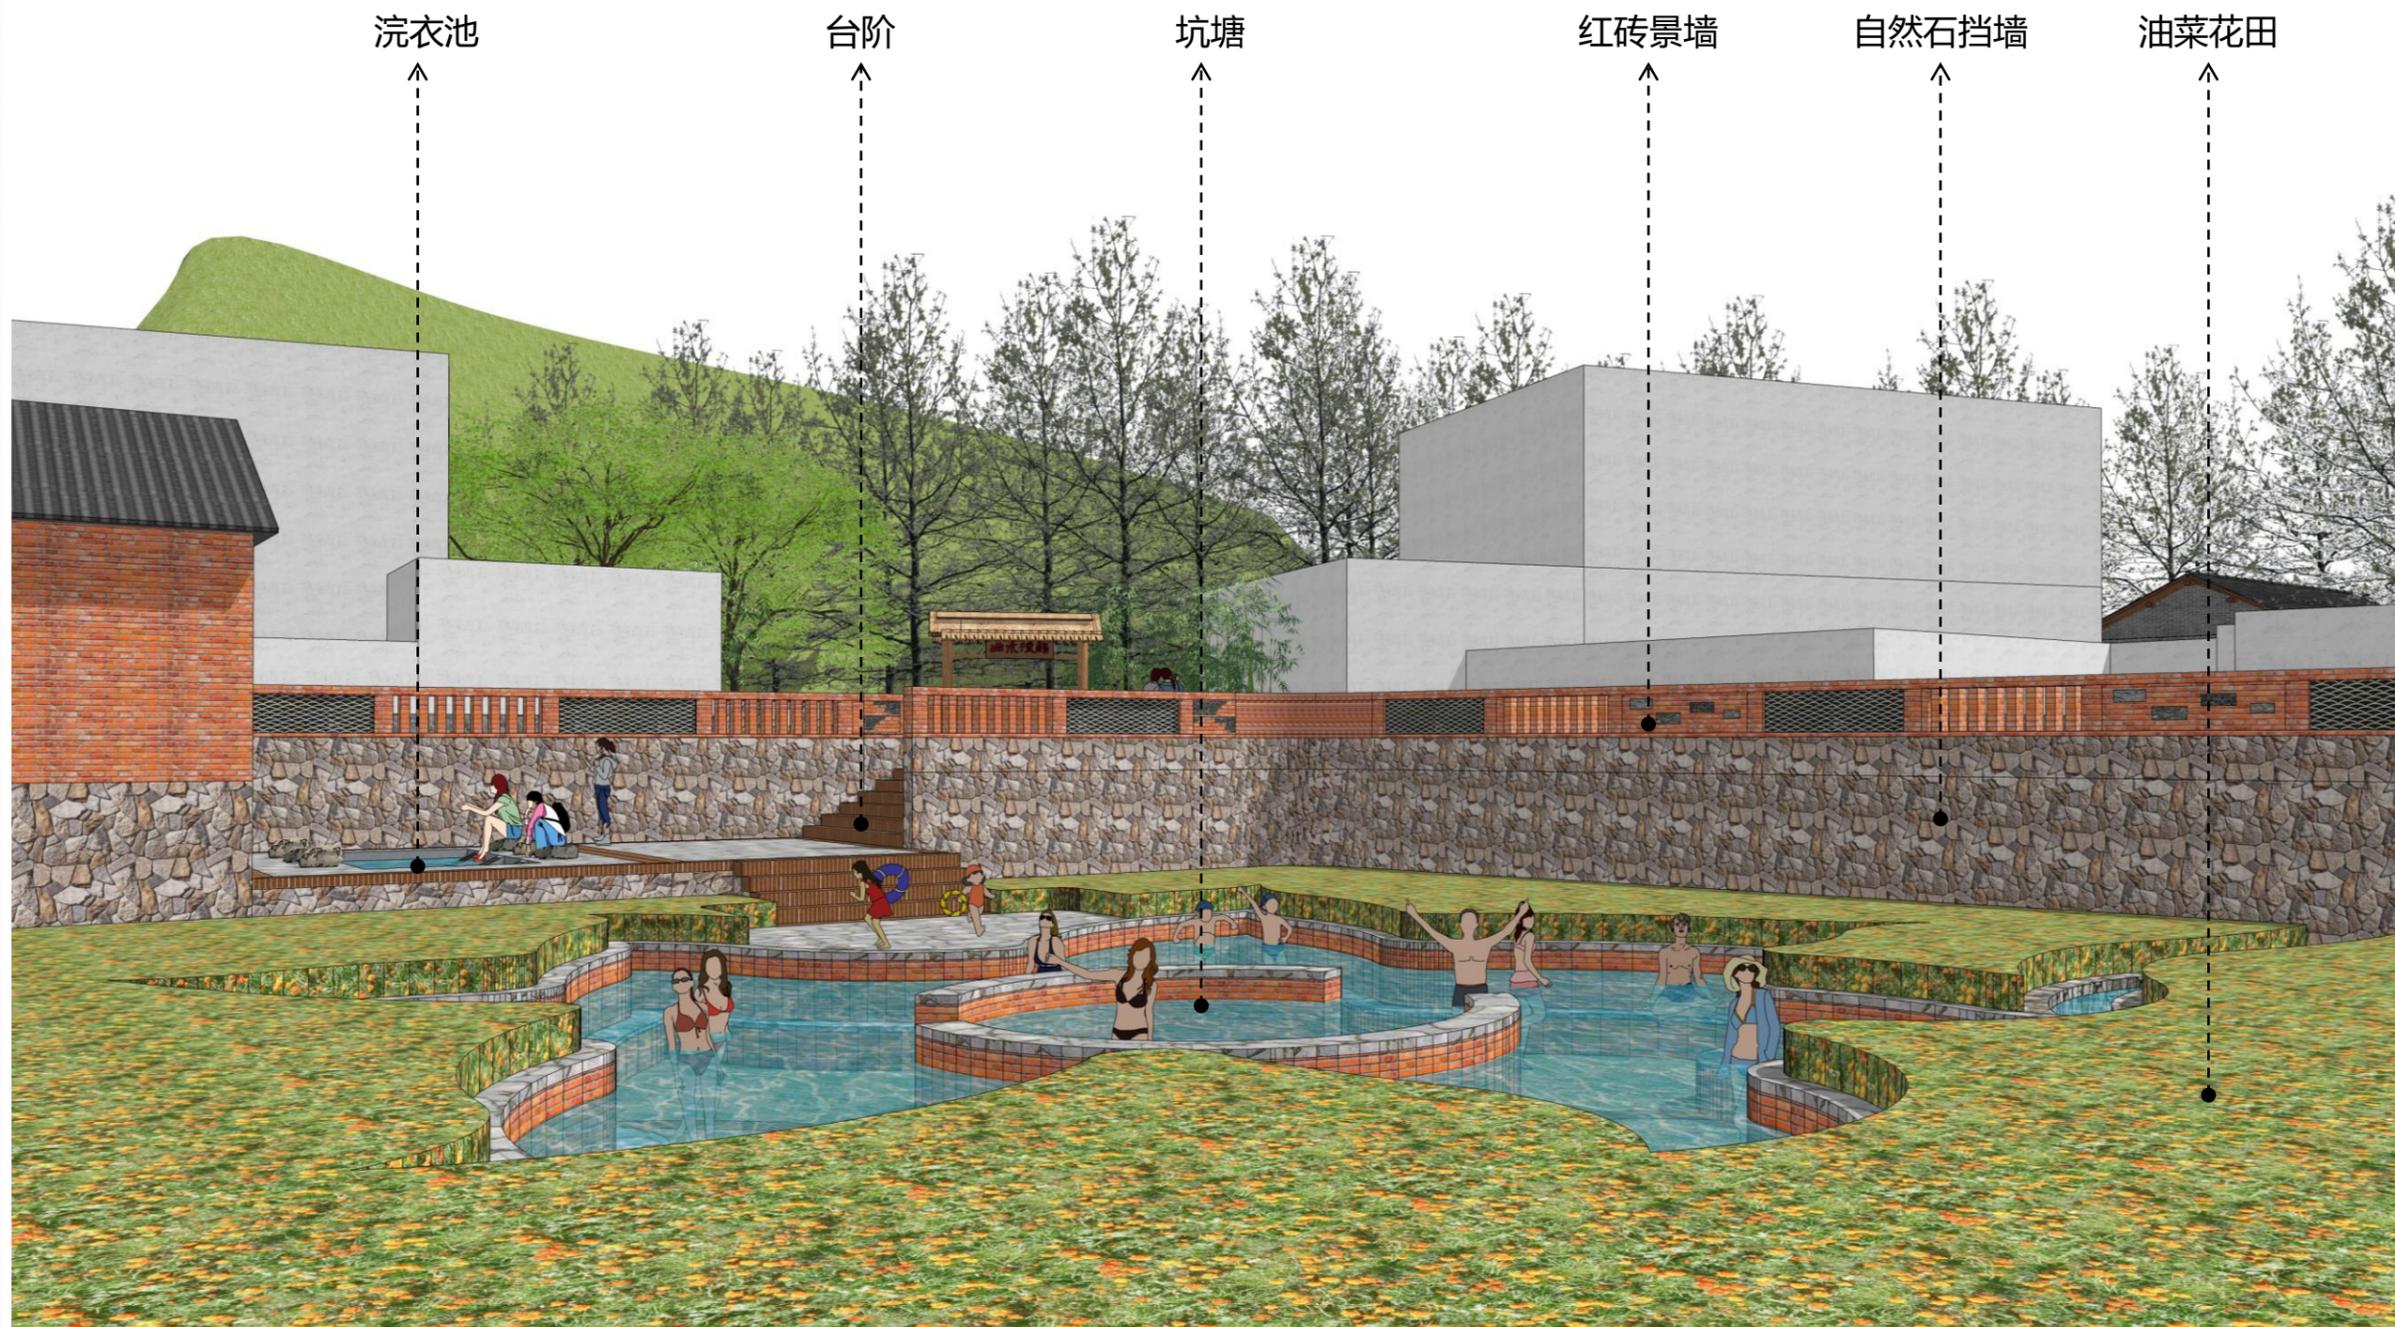

设计 何颖

审核 何志印

制图 何颖

日期 2023.03.13

坑塘效果图

河南凡匠
园林景观设计有限公司
ZHONGFAN Landscape Design
Co., Ltd

建设单位


浙川县荆紫关镇人民政府

项目名称

码头村乡村改造工程

子项目名称

坑塘效果图

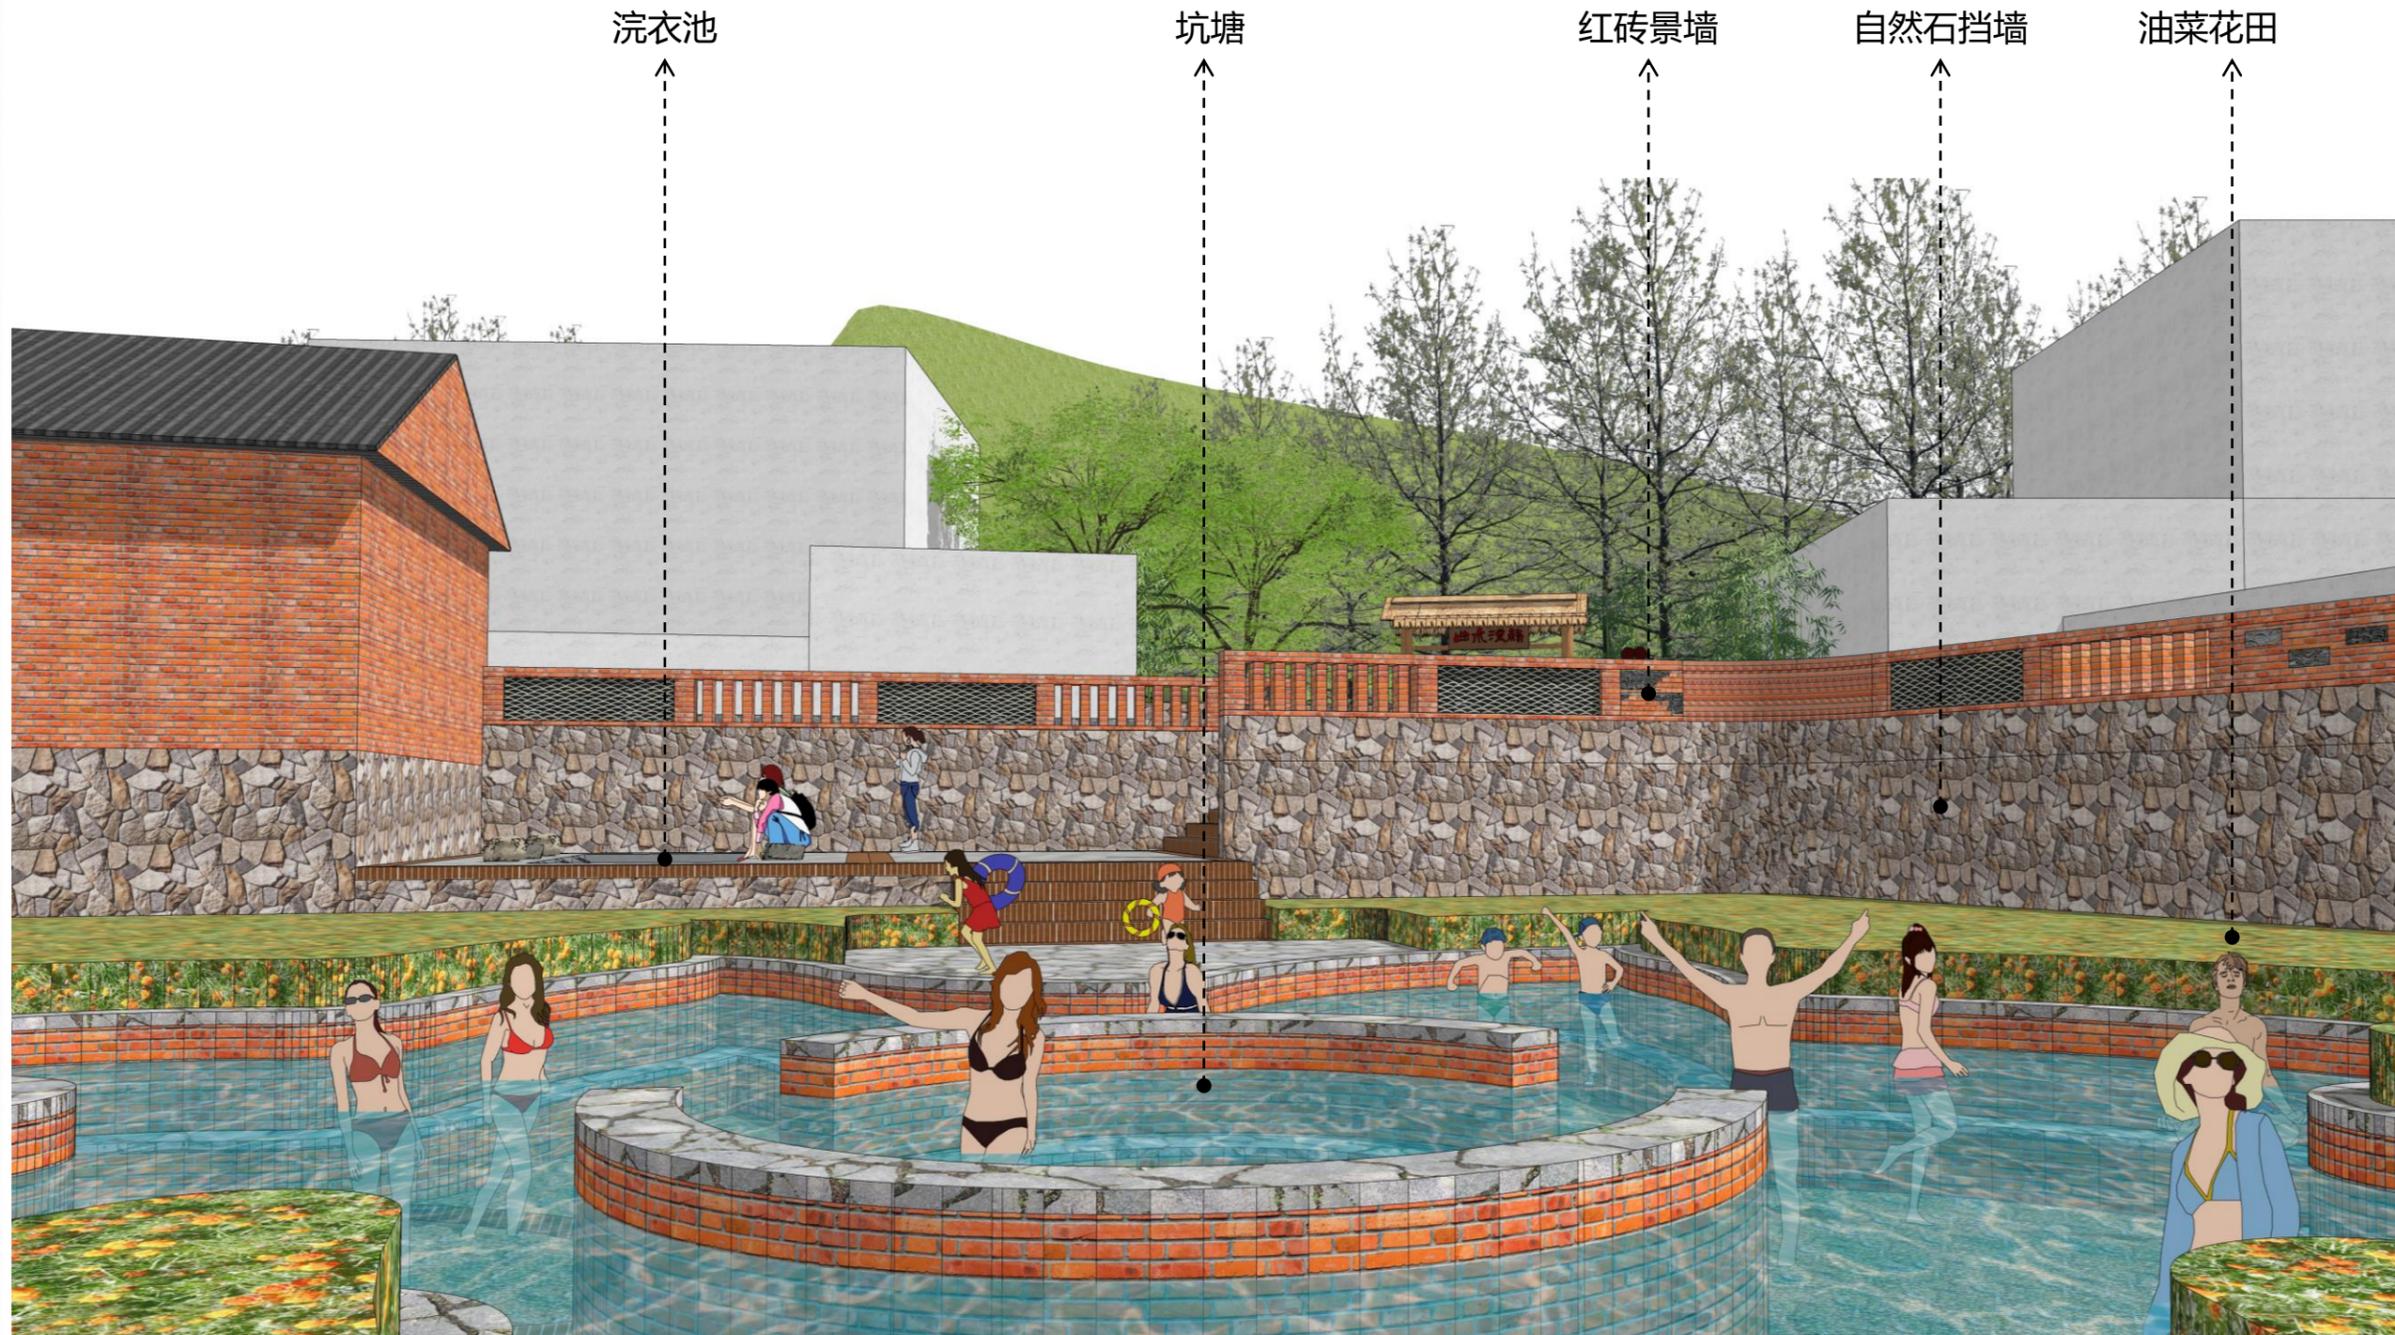

设计	何颖
审核	何志印
制图	何颖
日期	2023. 03. 13

浣衣池效果图

河南凡匠
园林景观设计有限公司
ZHONGFAN Landscape Design
Co., Ltd

建设单位

浙川县荆紫关镇人民政府

项目名称

码头村乡村改造工程

子项目名称

浣衣池效果图



设计	何颖
审核	何志印
制图	何颖
日期	2023. 03. 13

茅草大门详图

河南凡匠
园林景观设计有限公司
ZHONGFAN Landscape Design
Co., Ltd

建设单位


浙川县荆紫关镇人民政府

项目名称

码头村乡村改造工程


子项目名称

茅草大门详图

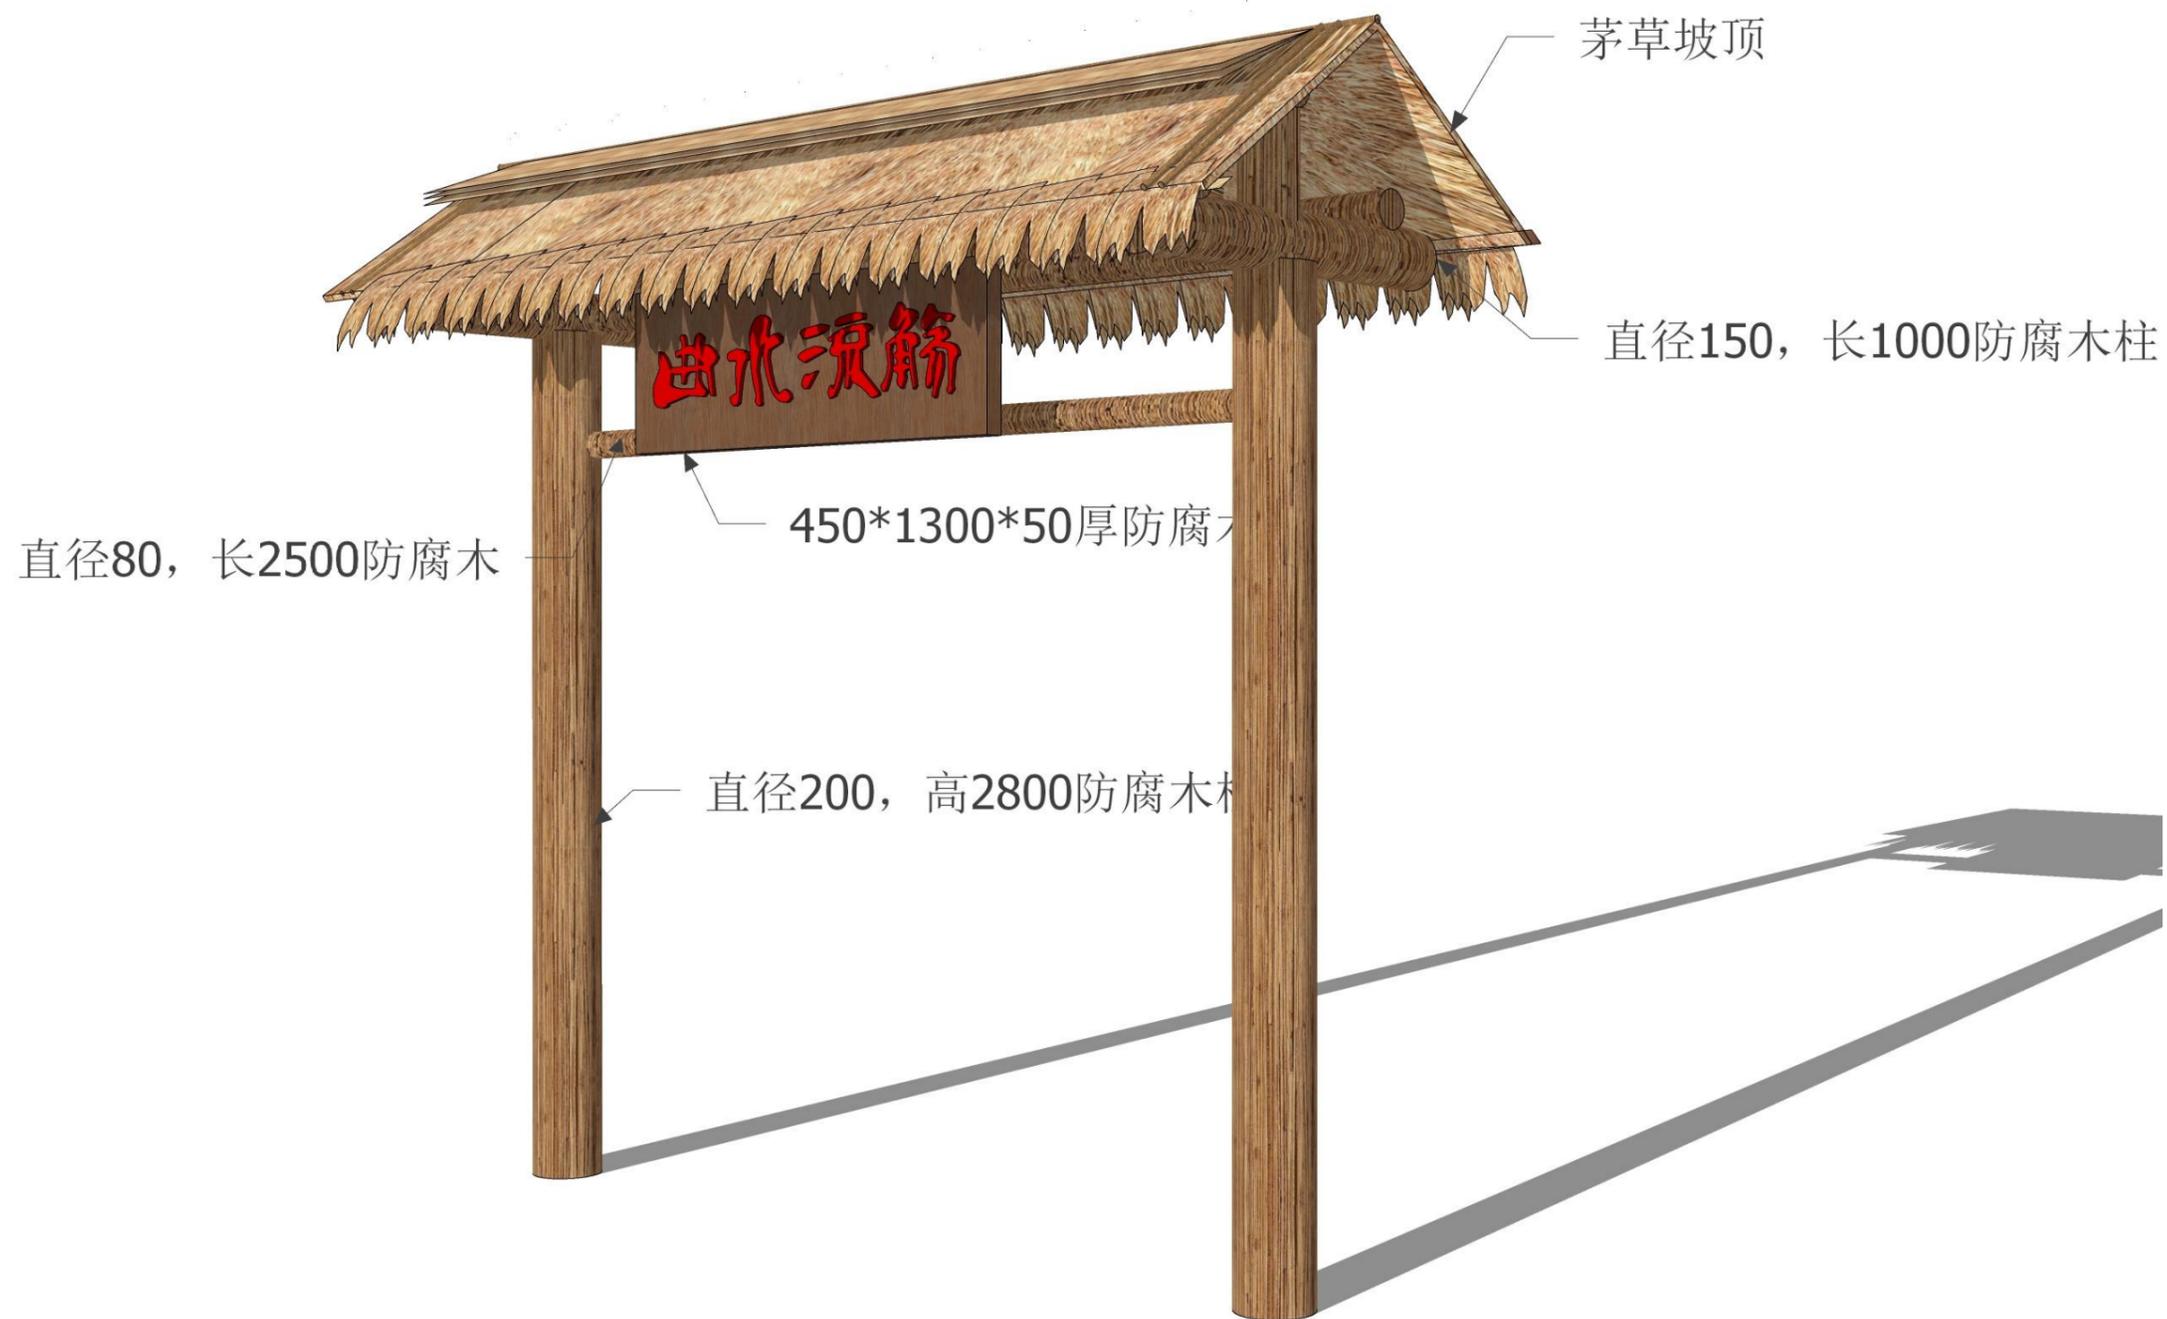

设计	何颖
审核	何志印
制图	何颖
日期	2023.03.13

茅草大门详图

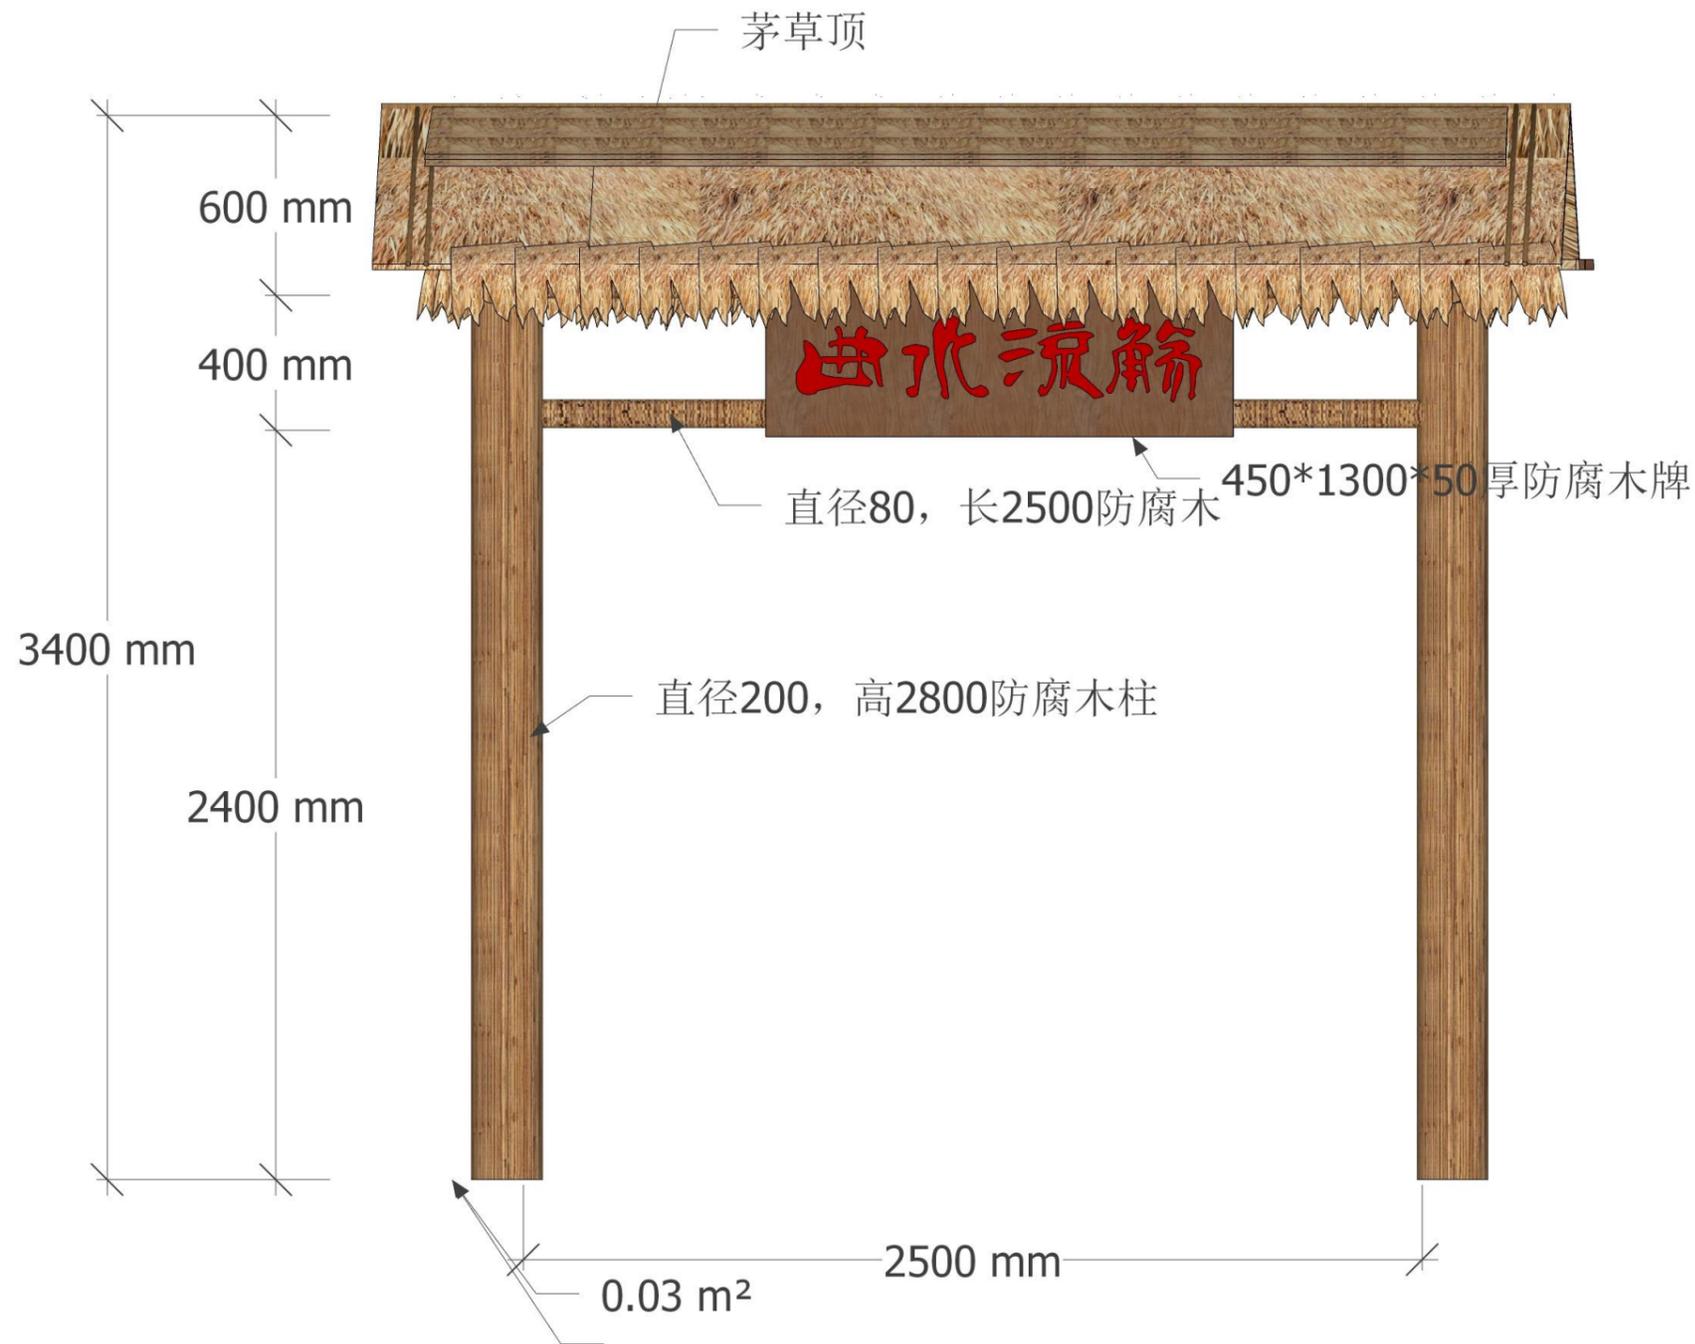

茅草大门正立面图

河南凡匠
园林景观设计有限公司
ZHONGFAN Landscape Design
Co., Ltd

建设单位

淅川县荆紫关镇人民政府

项目名称


码头村乡村改造工程

子项目名称

茅草大门详图

设计	何颖
审核	何志印
制图	何颖
日期	2023.03.13

茅草大门详图

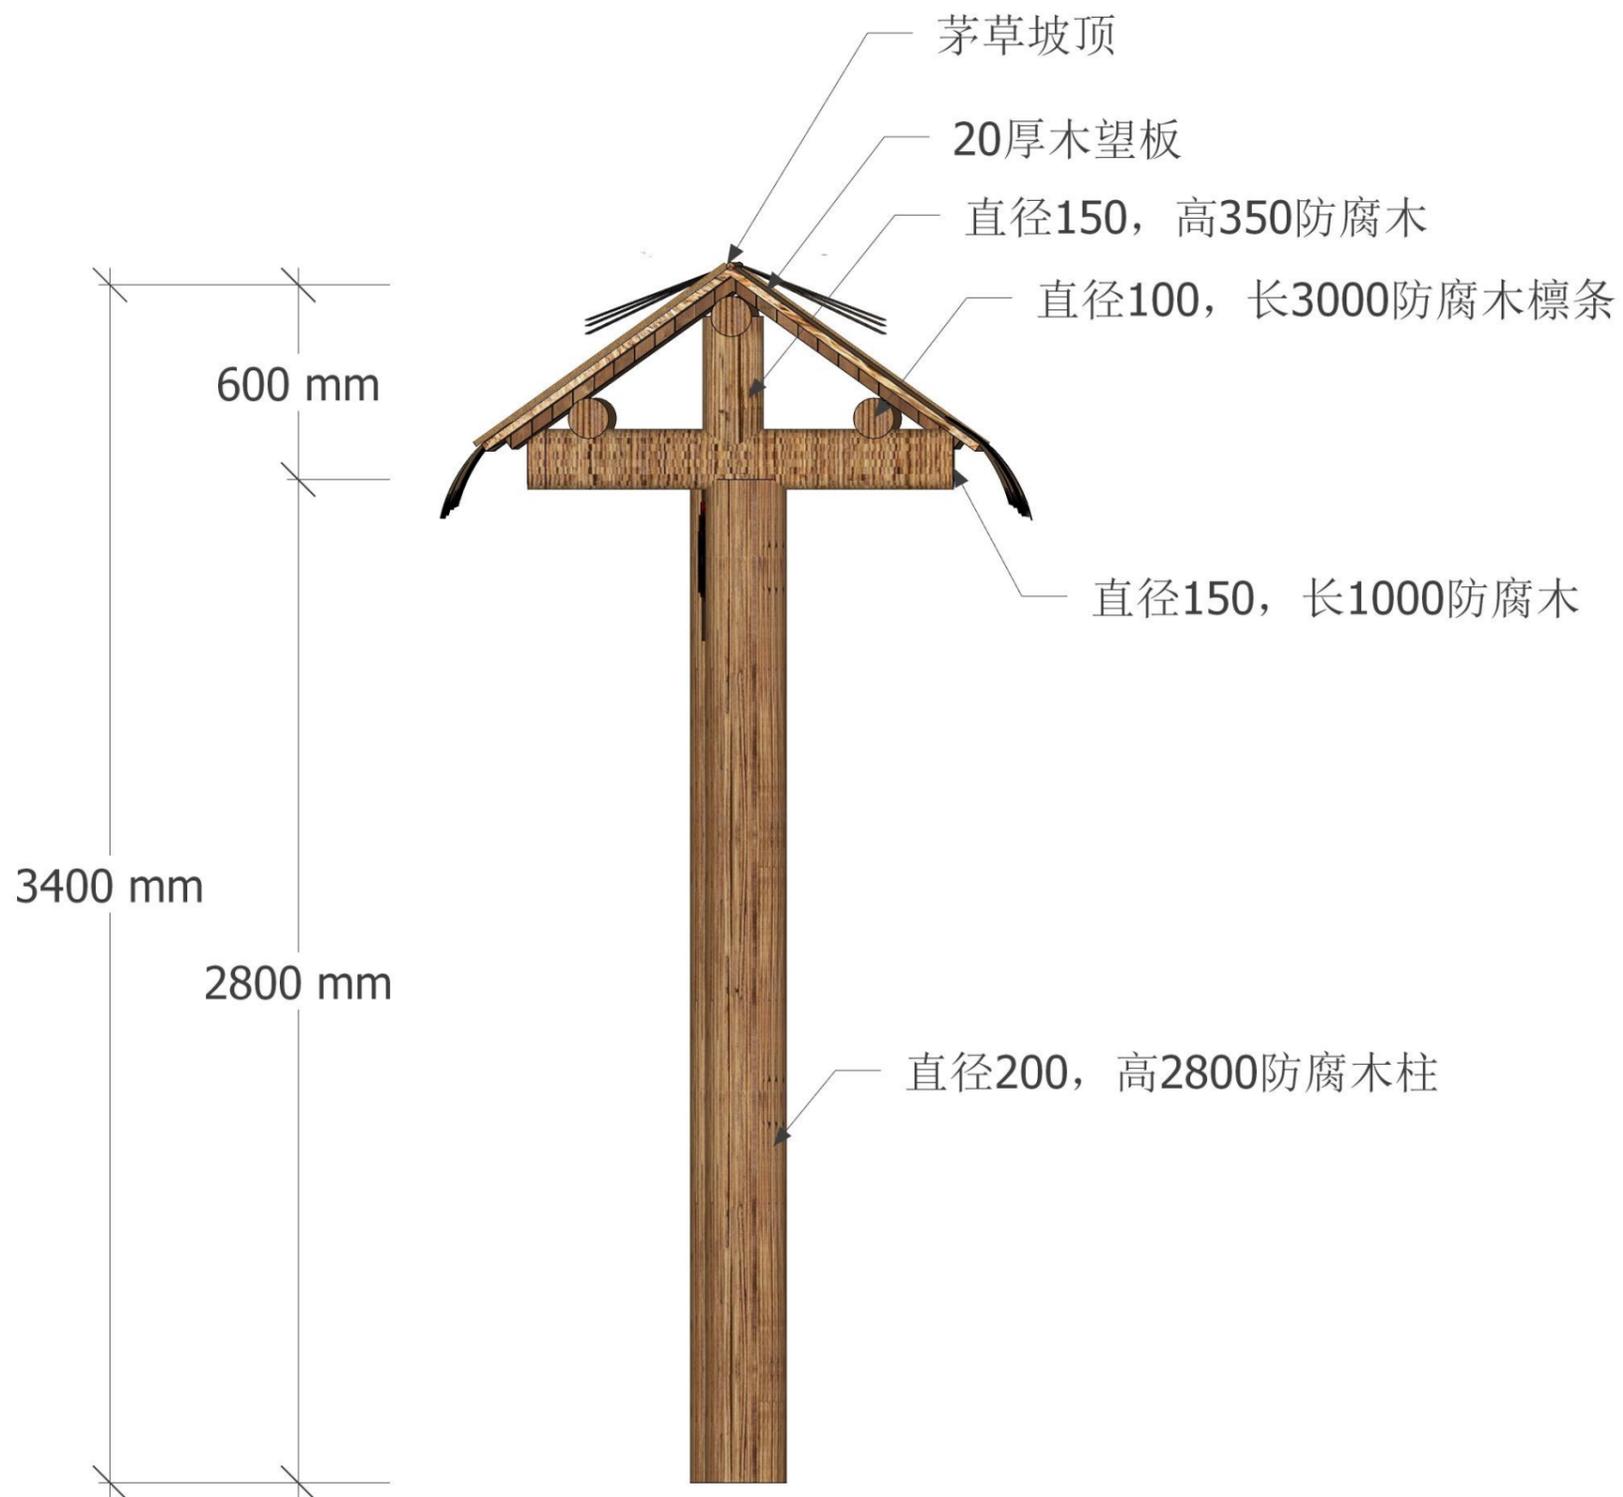

茅草大门侧立面图

河南凡匠
园林景观设计有限公司
ZHONGFAN Landscape Design
Co., Ltd

建设单位

浙川县荆紫关镇人民政府

项目名称

码头村乡村改造工程

子项目名称

茅草大门详图

设计 何颖

审核 何志印

制图 何颖

日期 2023.03.13

挡墙、花池详图

河南凡匠
园林景观设计有限公司
ZHONGFAN Landscape Design
Co., Ltd

建设单位


浙川县荆紫关镇人民政府

项目名称


码头村乡村改造工程

子项目名称


挡墙、花池详图

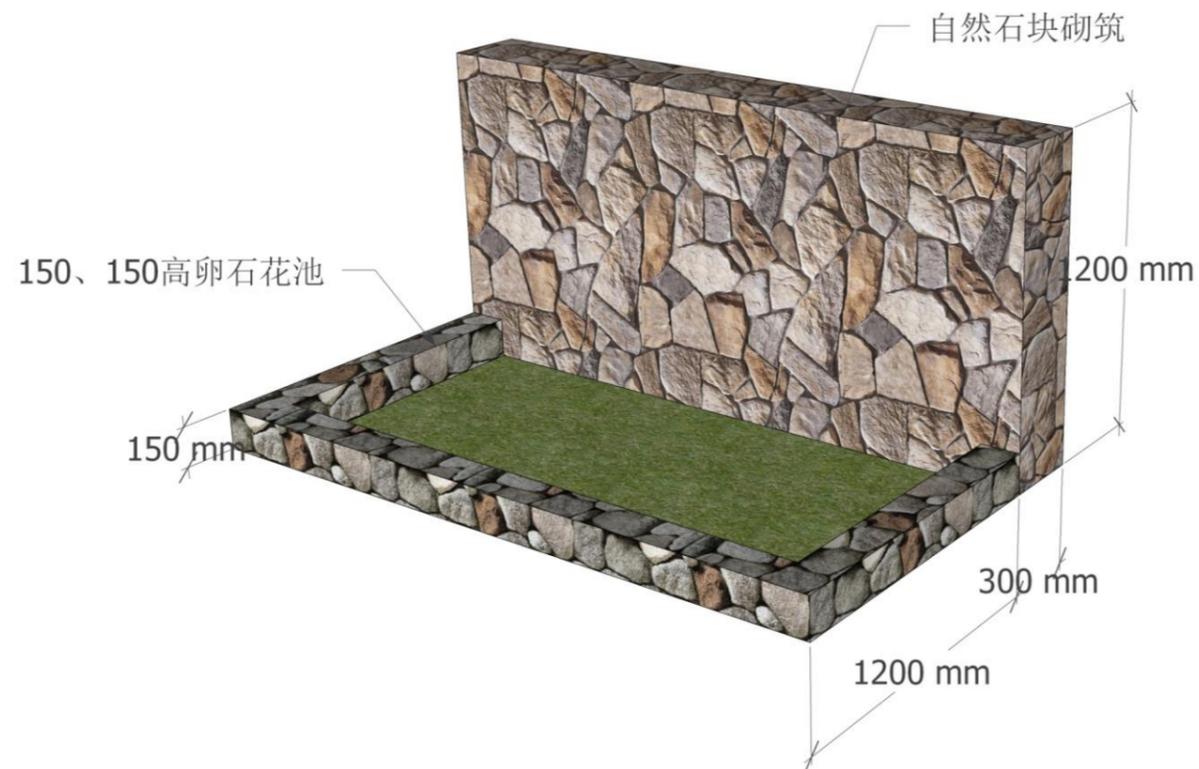

入口挡墙花池详图

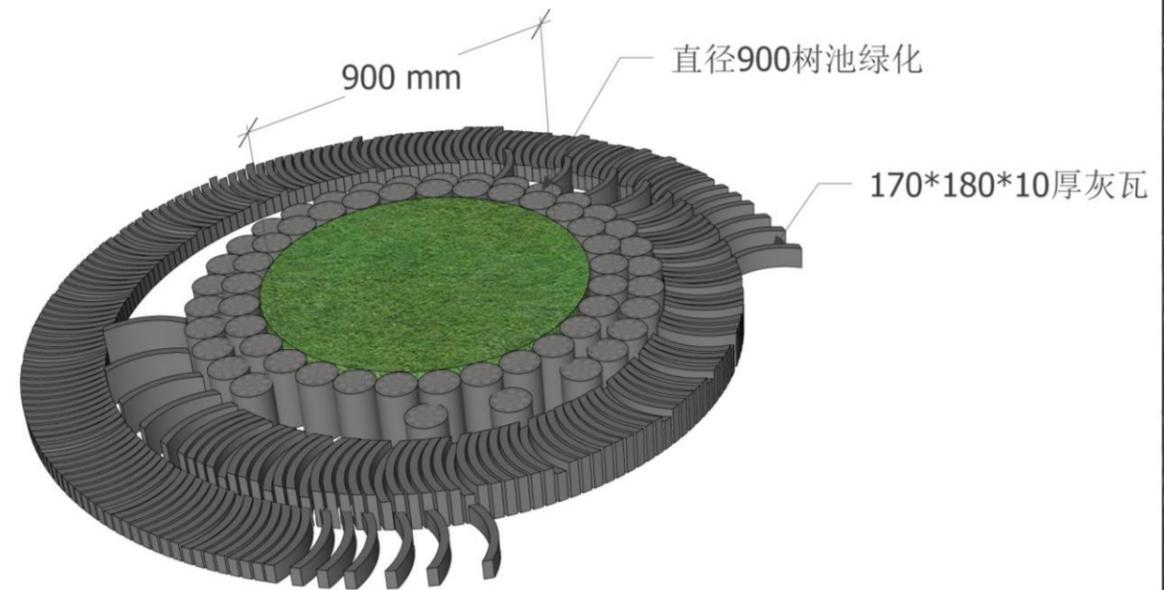


瓦花树池详图

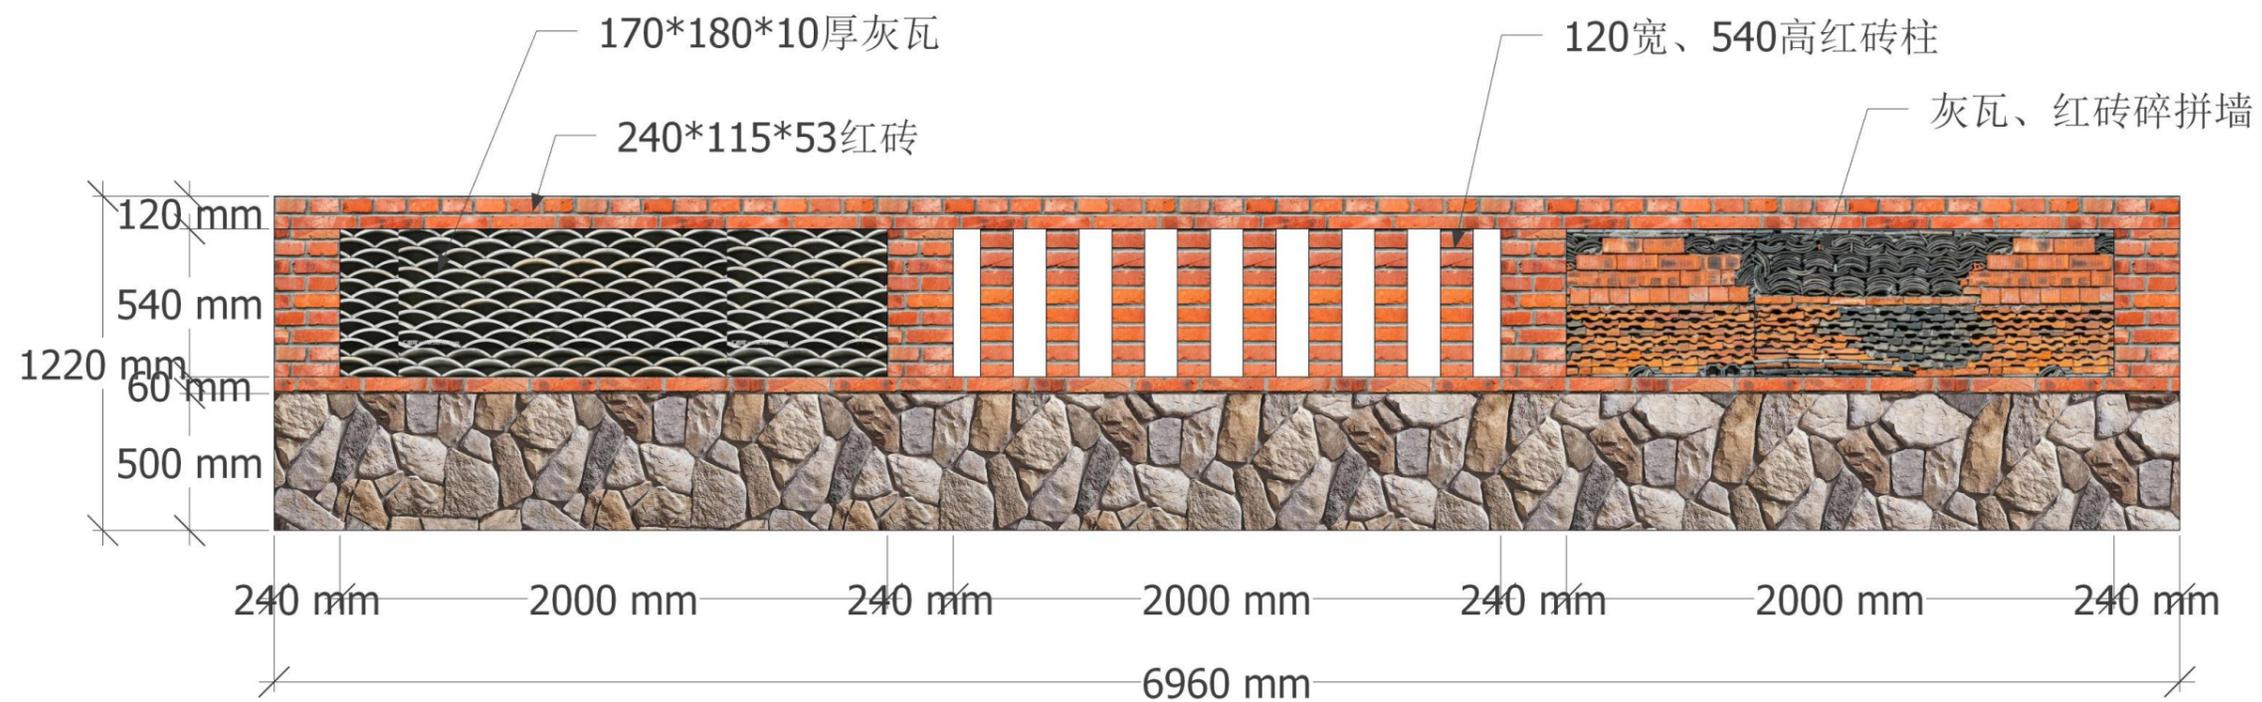


红砖挡墙详图

设计	何颖
审核	何志印
制图	何颖
日期	2023. 03. 13

水写宣石板、汀步园路详图

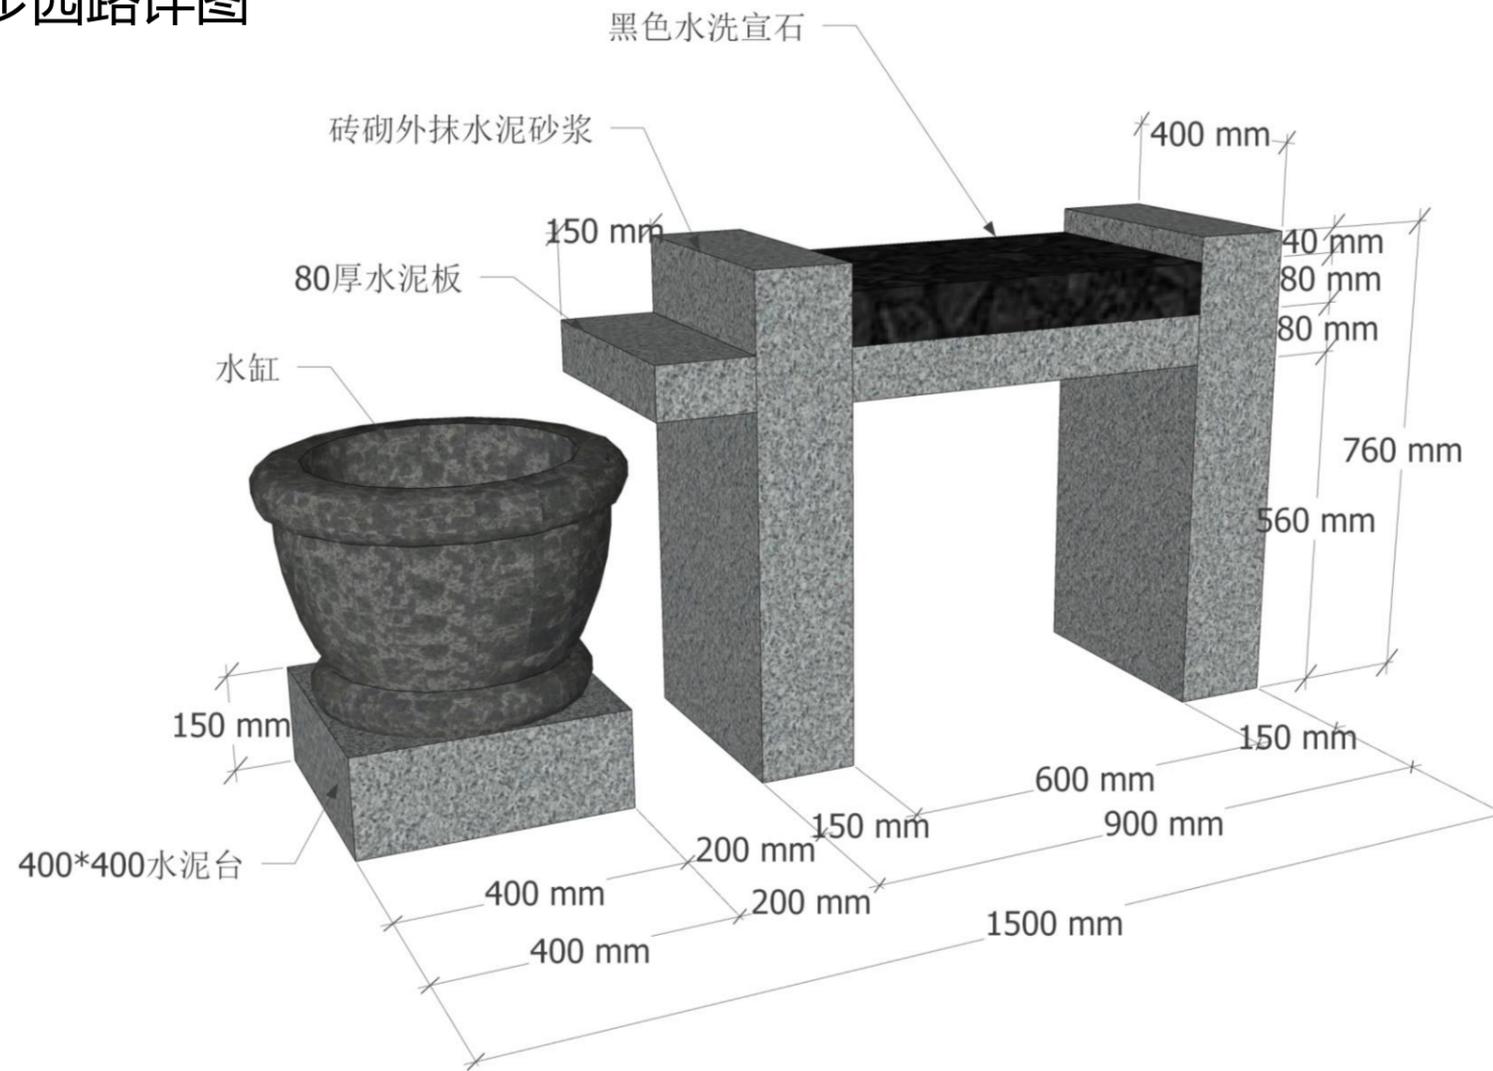

水写宣石板详图

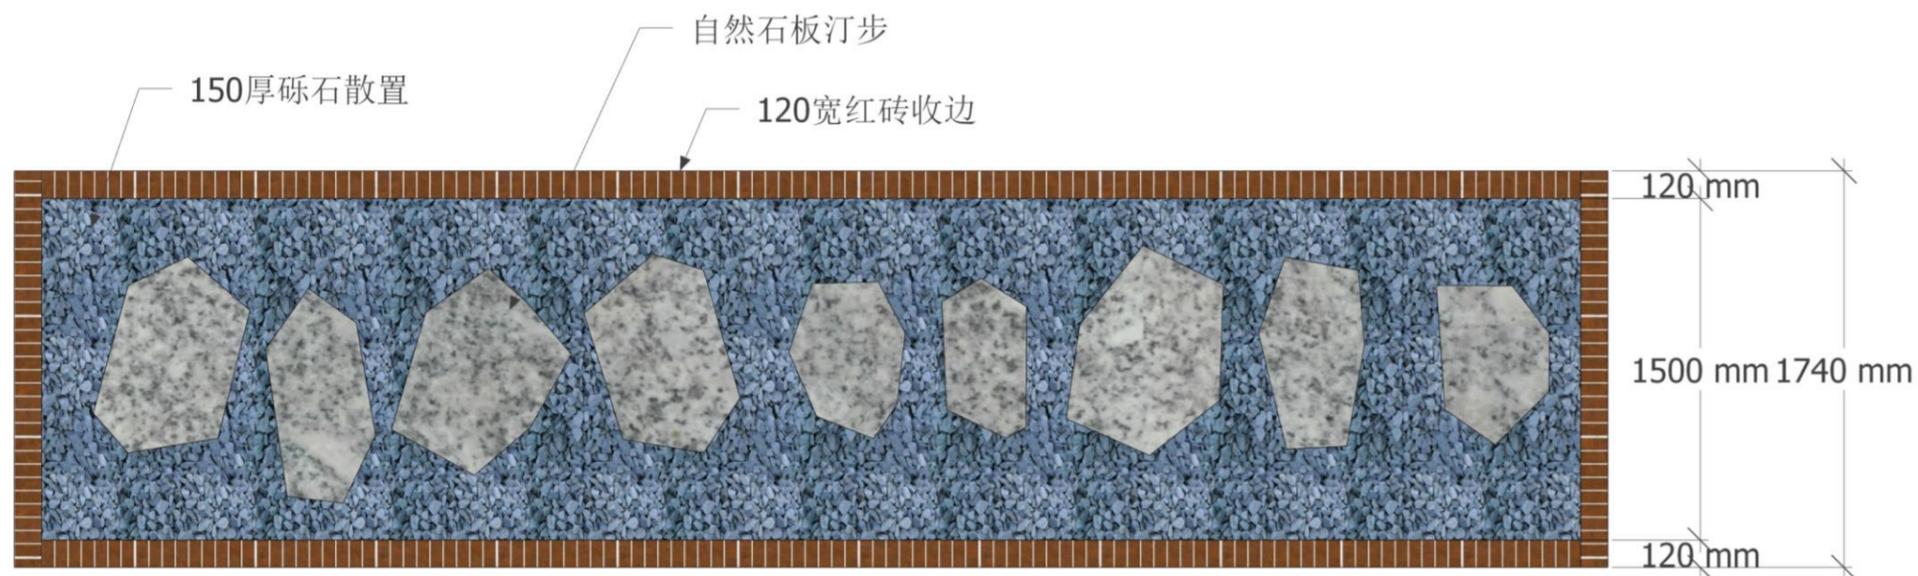

汀步园路详图

河南凡匠
园林景观设计有限公司
ZHONGFAN Landscape Design
Co., Ltd

建设单位

浙川县荆紫关镇人民政府

项目名称

码头村乡村改造工程

子项目名称

水写宣石板、汀步
园路详图

设计 何颖

审核 何志印

制图 何颖

日期 2023.03.13


景墙详图

河南凡匠
园林景观设计有限公司
ZHONGFAN Landscape Design
Co., Ltd

建设单位
浙川县荆紫关镇人民政府

项目名称
码头村乡村改造工程


子项目名称
景墙详图

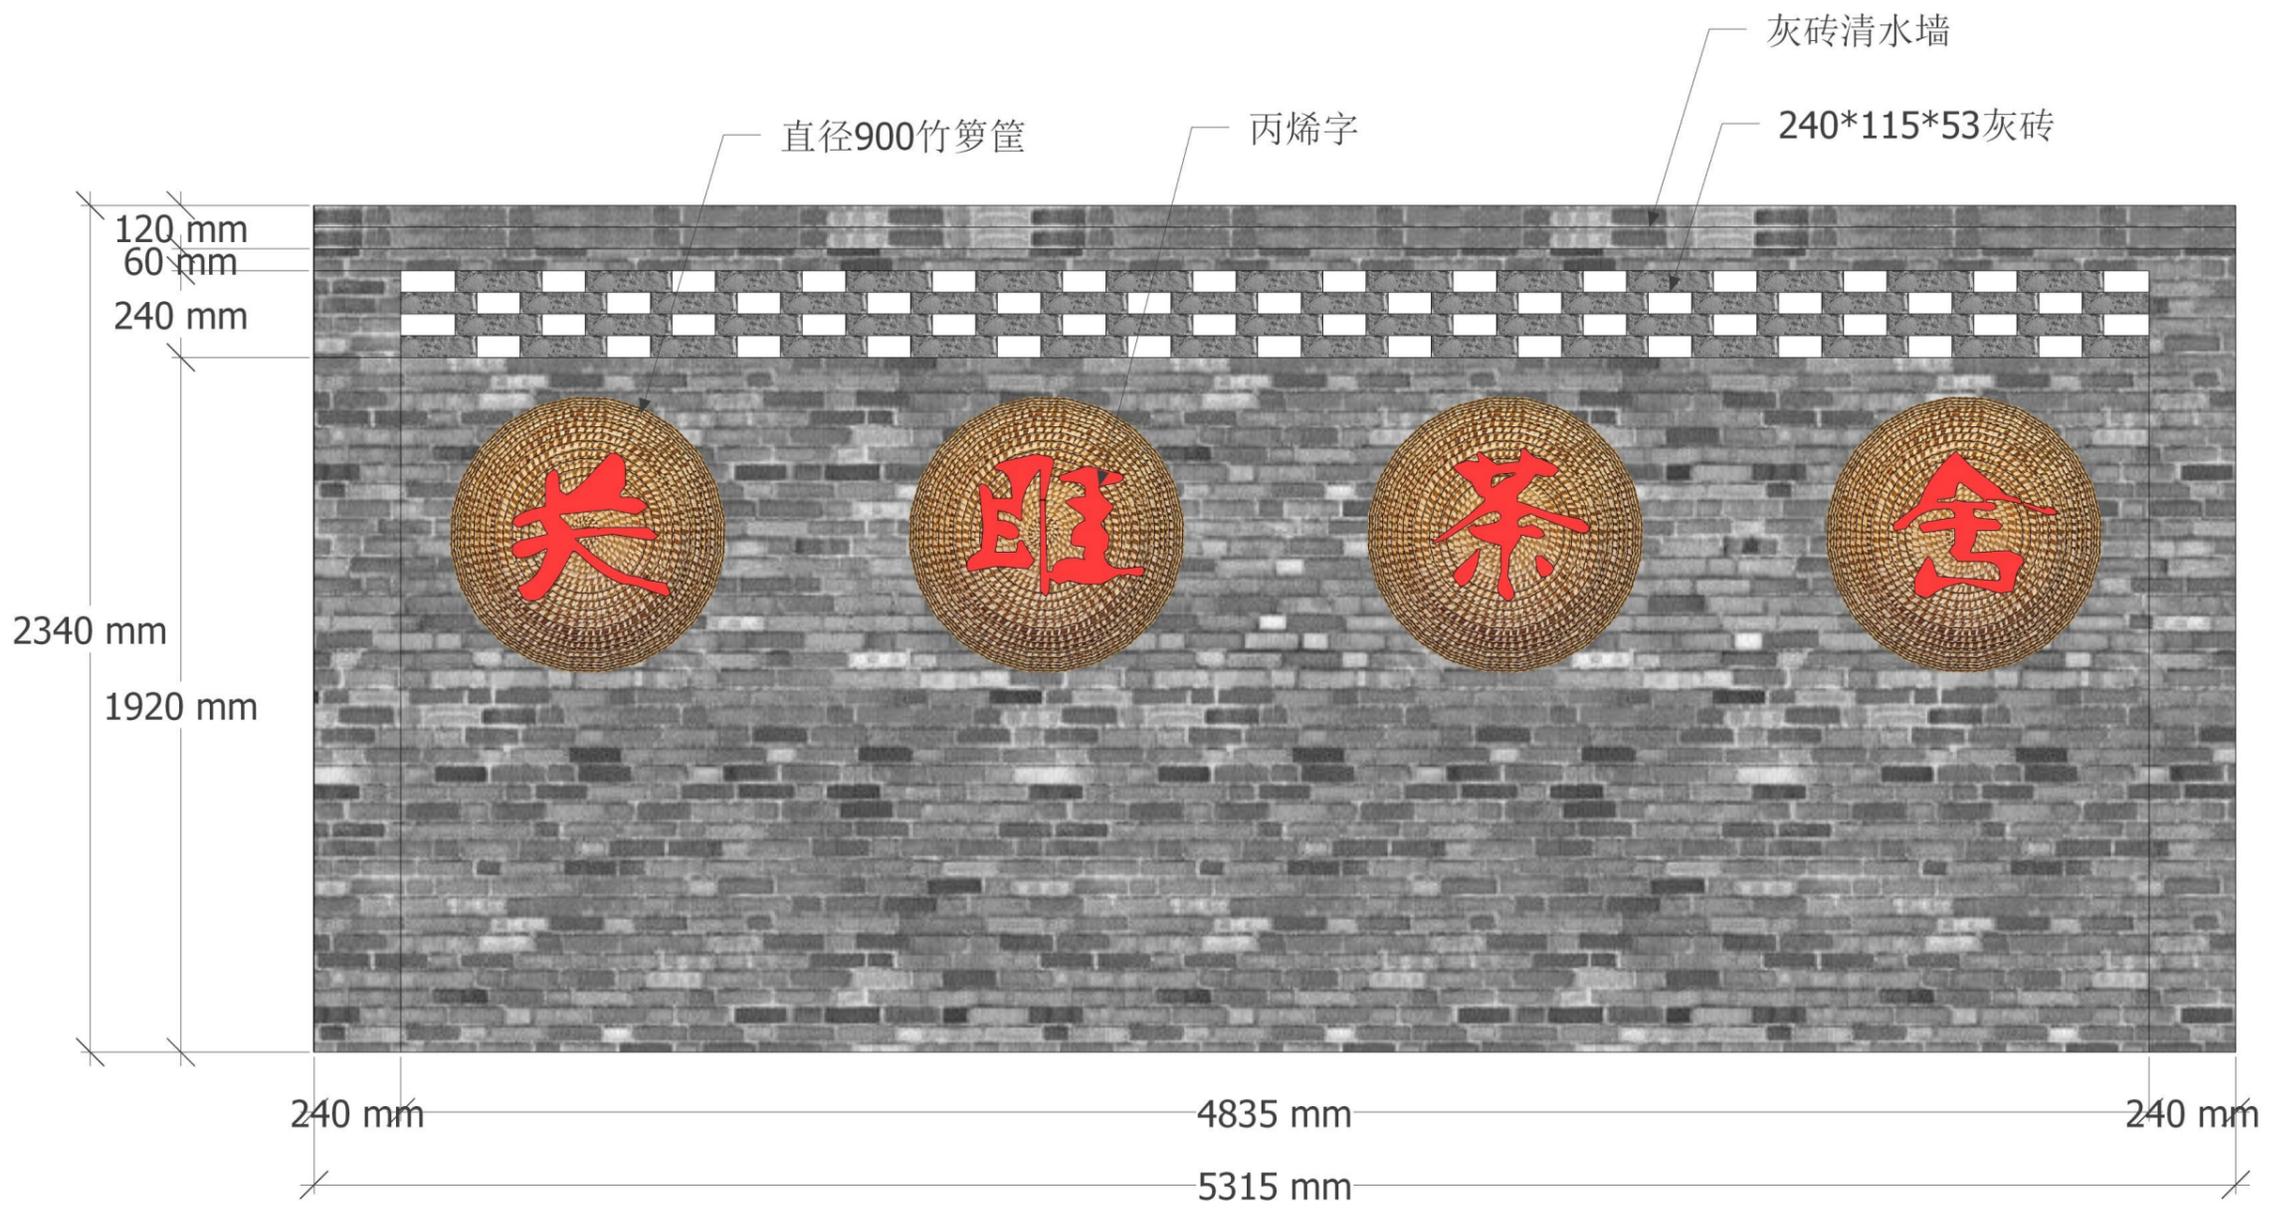

景墙详图

设计	何颖
审核	何志印
制图	何颖
日期	2023. 03. 13


坐凳、景石、水渠详图

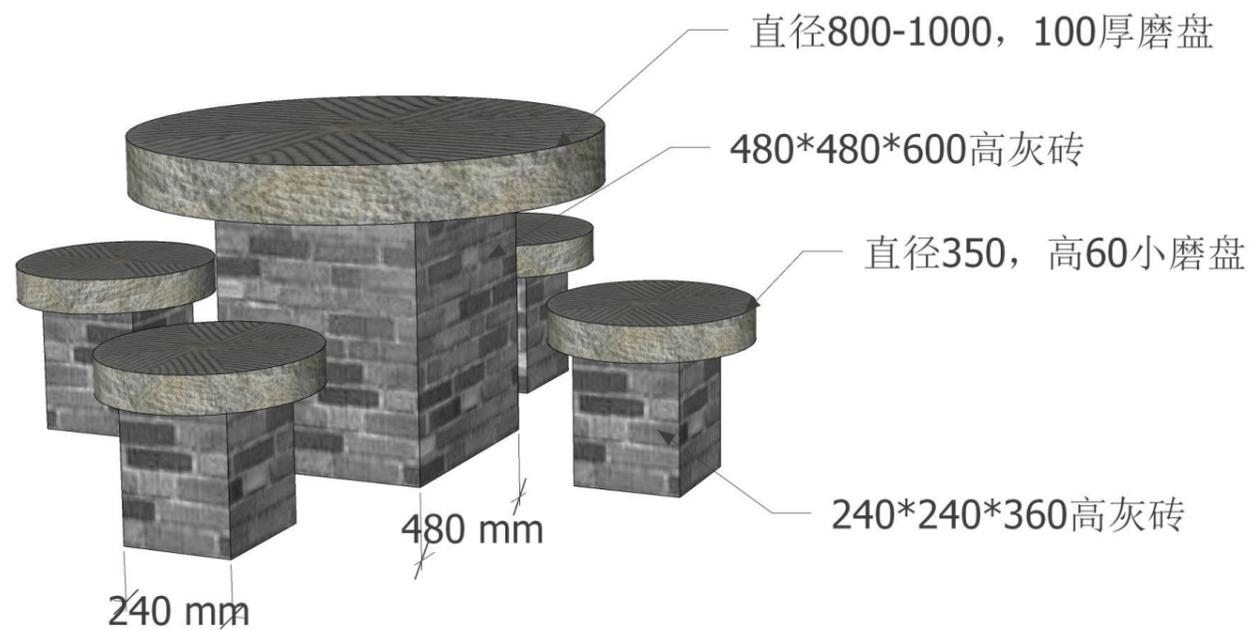

磨盘坐凳详图



景石详图

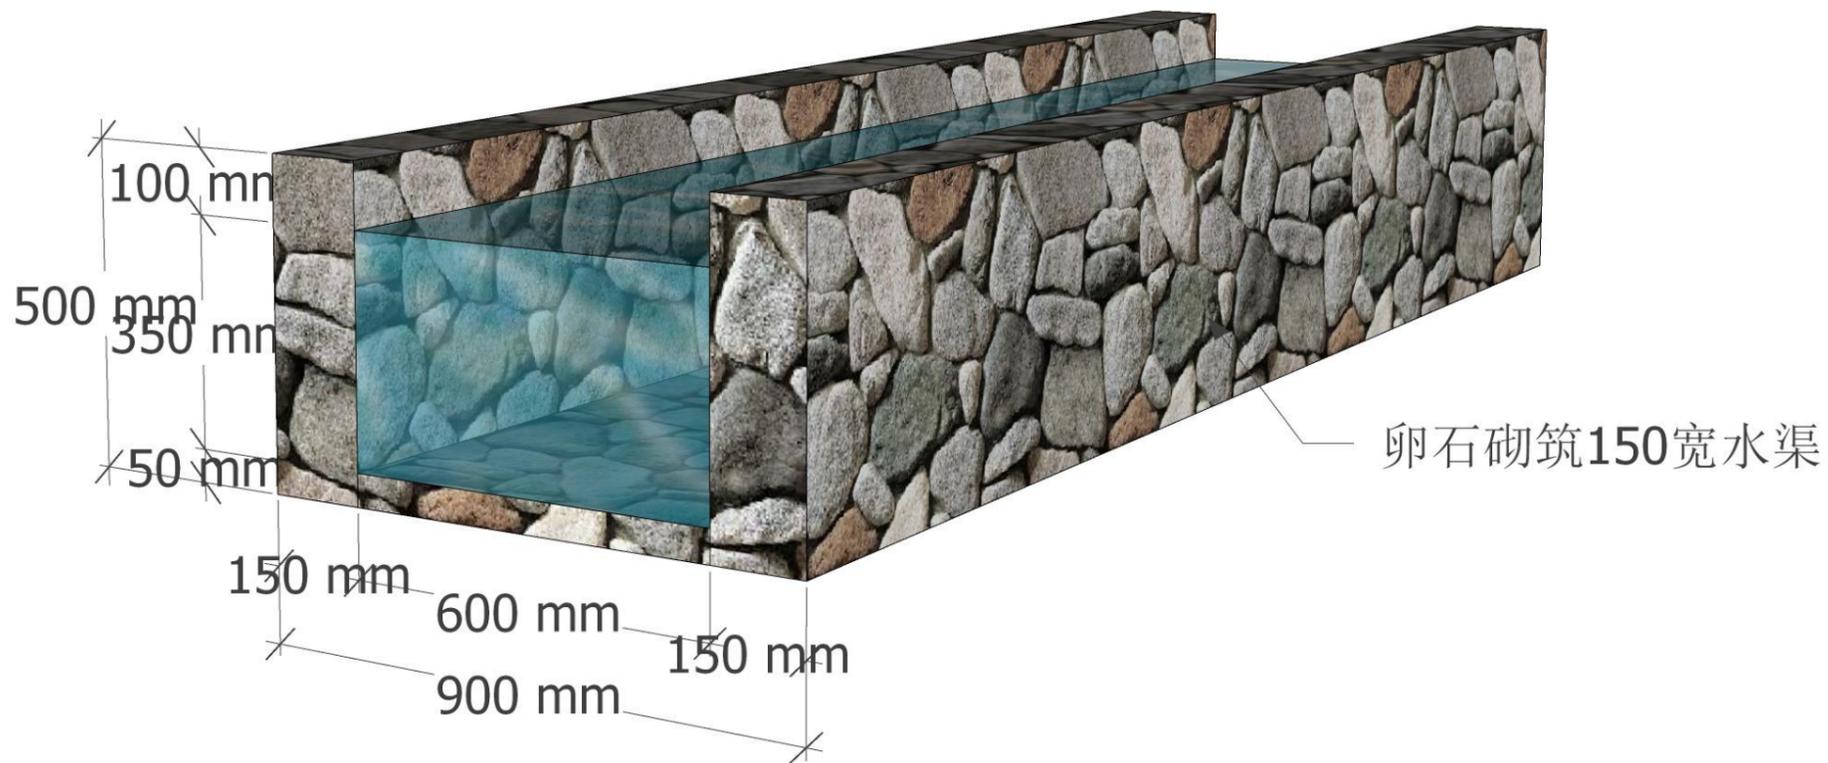

水渠详图

河南凡匠
园林景观设计有限公司
ZHONGFAN Landscape Design
Co., Ltd

建设单位	浙川县荆紫关镇人民政府
项目名称	码头村乡村改造工程
子项目名称	坐凳、景石、水渠详图

设计	何颖
审核	何志印
制图	何颖
日期	2023. 03. 13


大泳池详图

河南凡匠
园林景观设计有限公司
ZHONGFAN Landscape Design
Co., Ltd

建设单位
浙川县荆紫关镇人民政府

项目名称
码头村乡村改造工程

子项目名称
大泳池详图

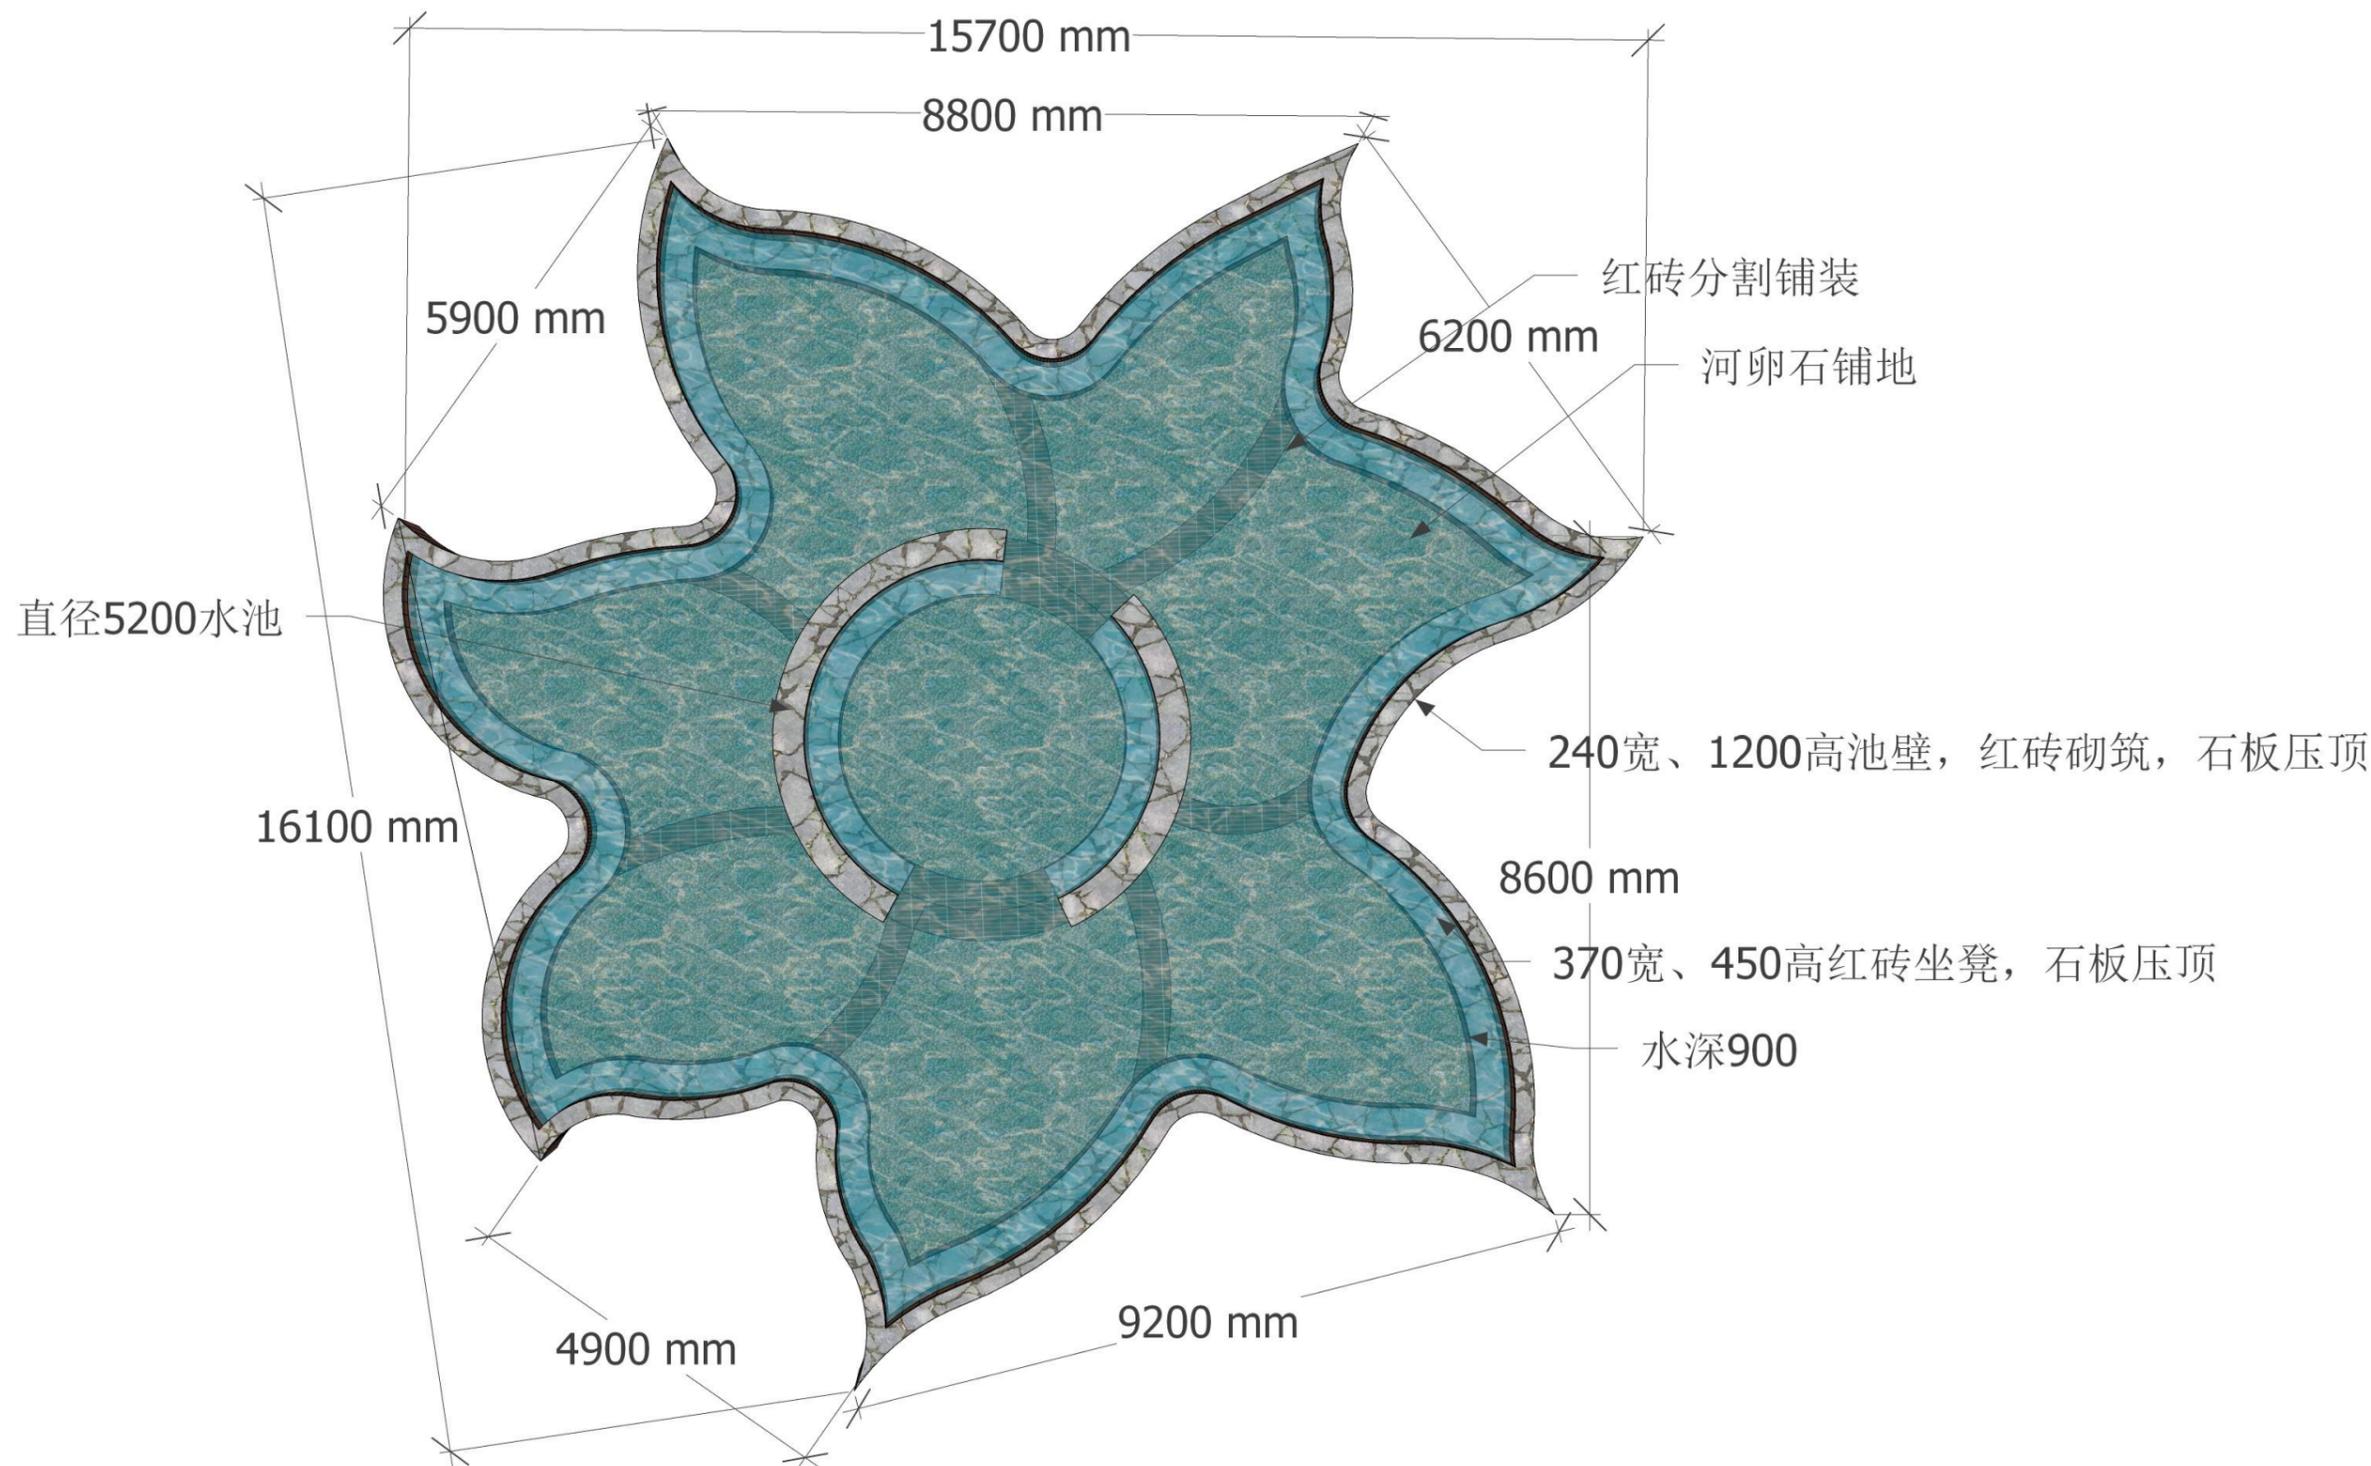

大泳池详图

设计	何颖
审核	何志印
制图	何颖
日期	2023. 03. 13

曲水流觞详图

河南凡匠
园林景观设计有限公司
ZHONGFAN Landscape Design
Co., Ltd

建设单位


浙川县荆紫关镇人民政府

项目名称

码头村乡村改造工程

子项目名称

曲水流觞详图

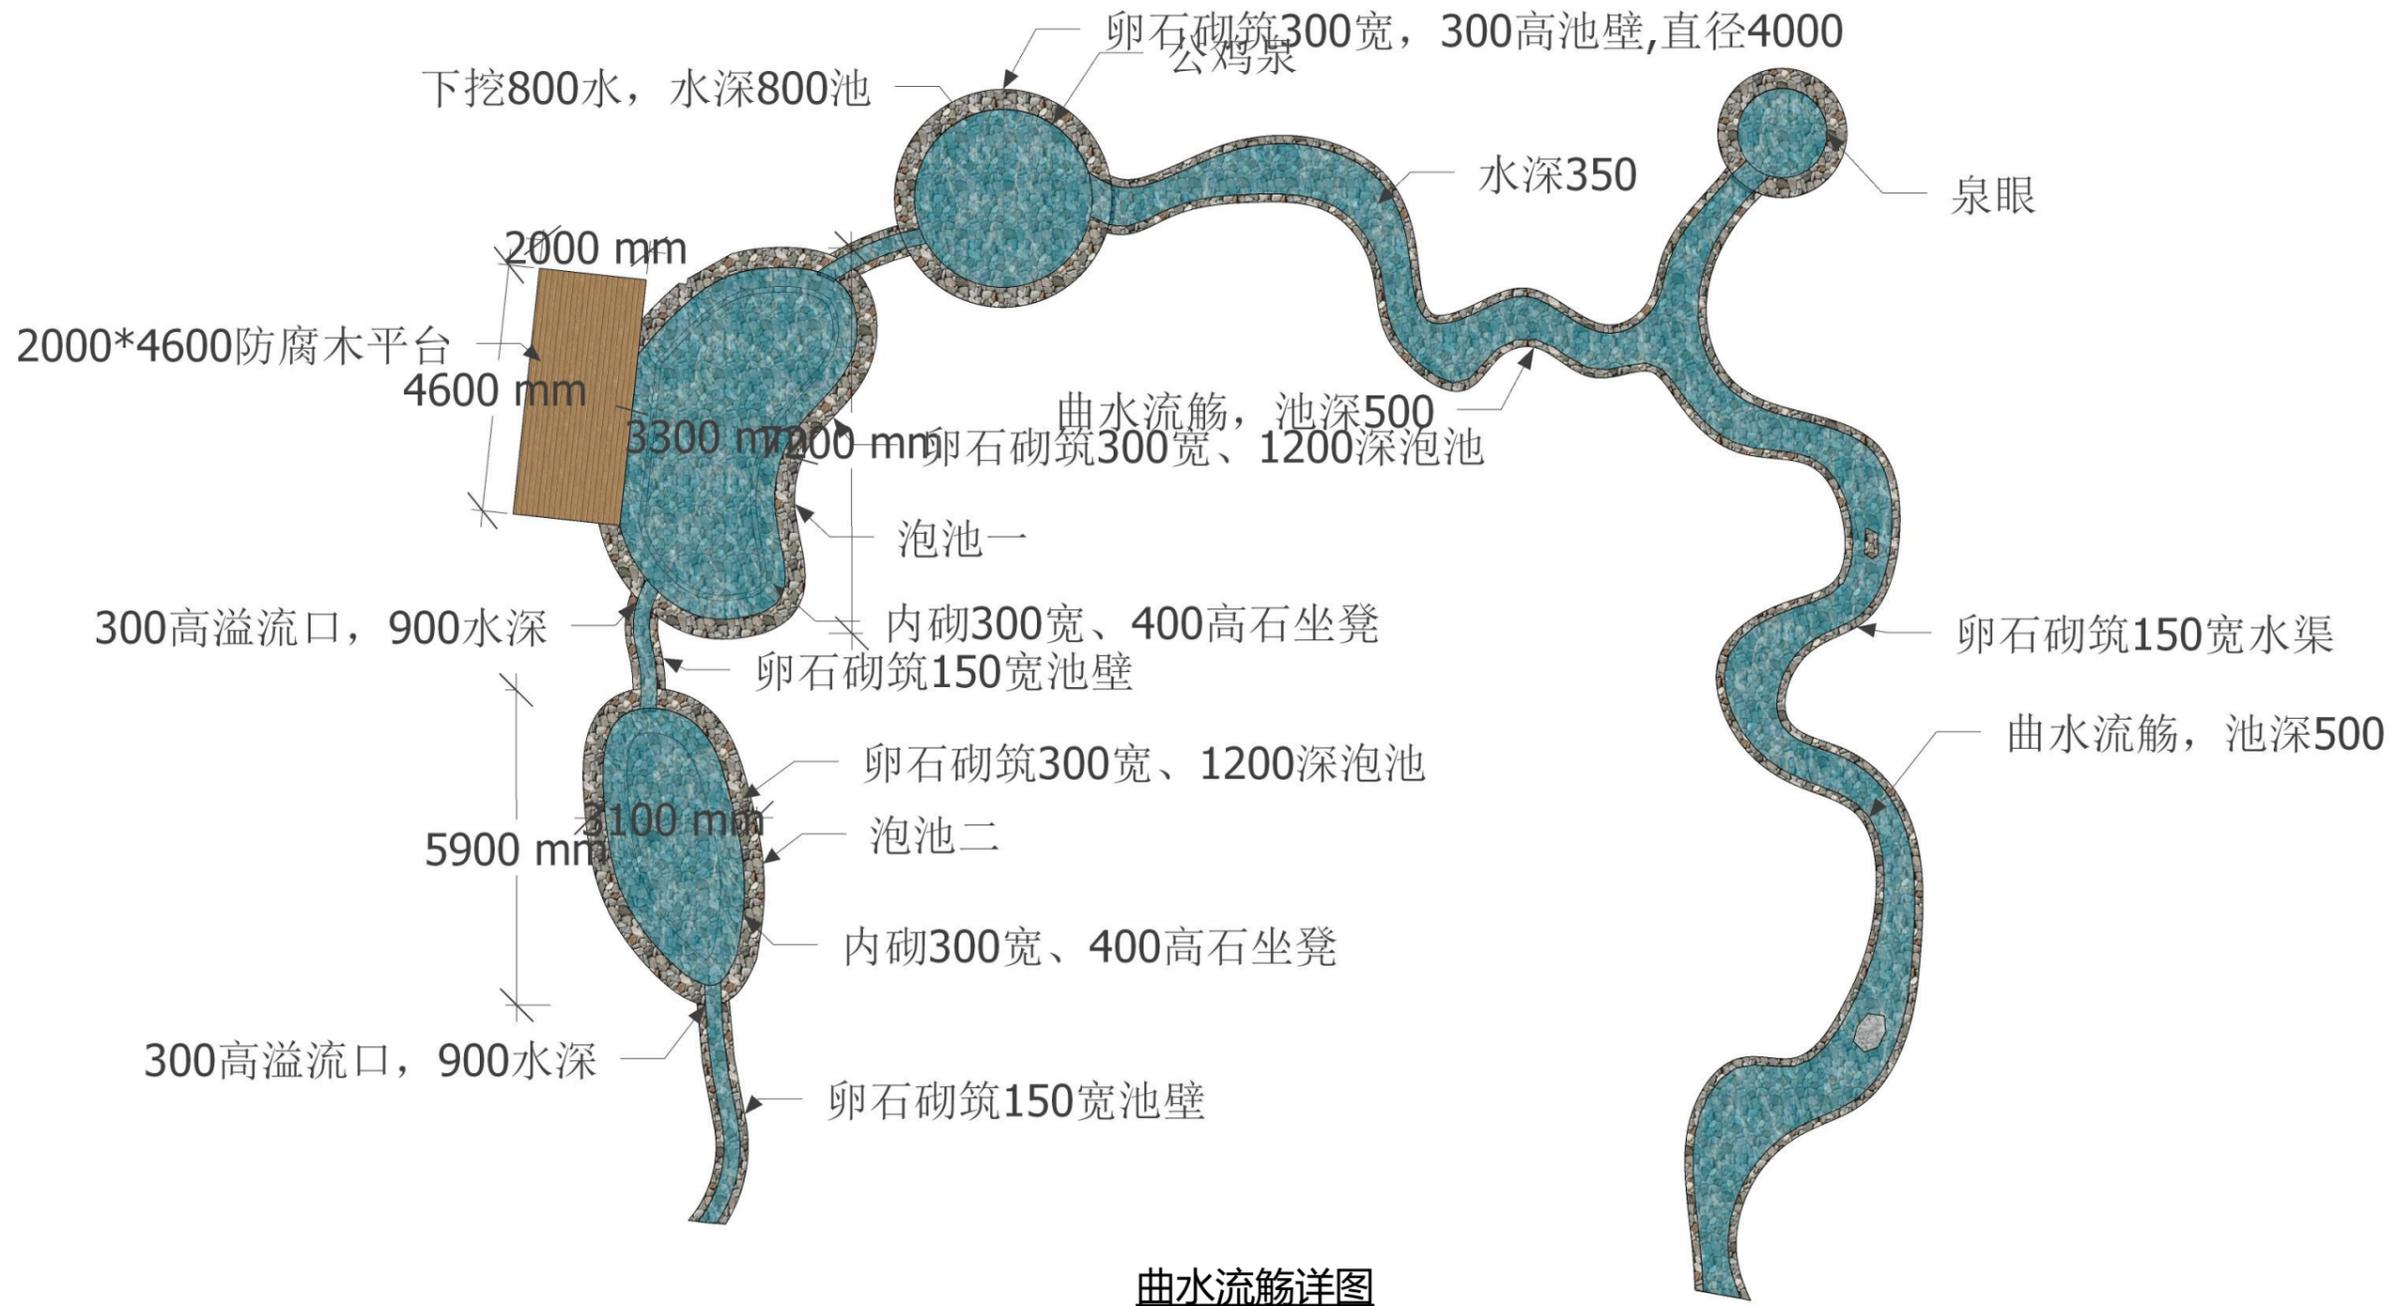

曲水流觞详图

设计	何颖
审核	何志印
制图	何颖
日期	2023. 03. 13


茅草亭详图

河南凡匠
园林景观设计有限公司
ZHONGFAN Landscape Design
Co., Ltd

建设单位
浙川县荆紫关镇人民政府

项目名称
码头村乡村改造工程

子项目名称
茅草亭详图

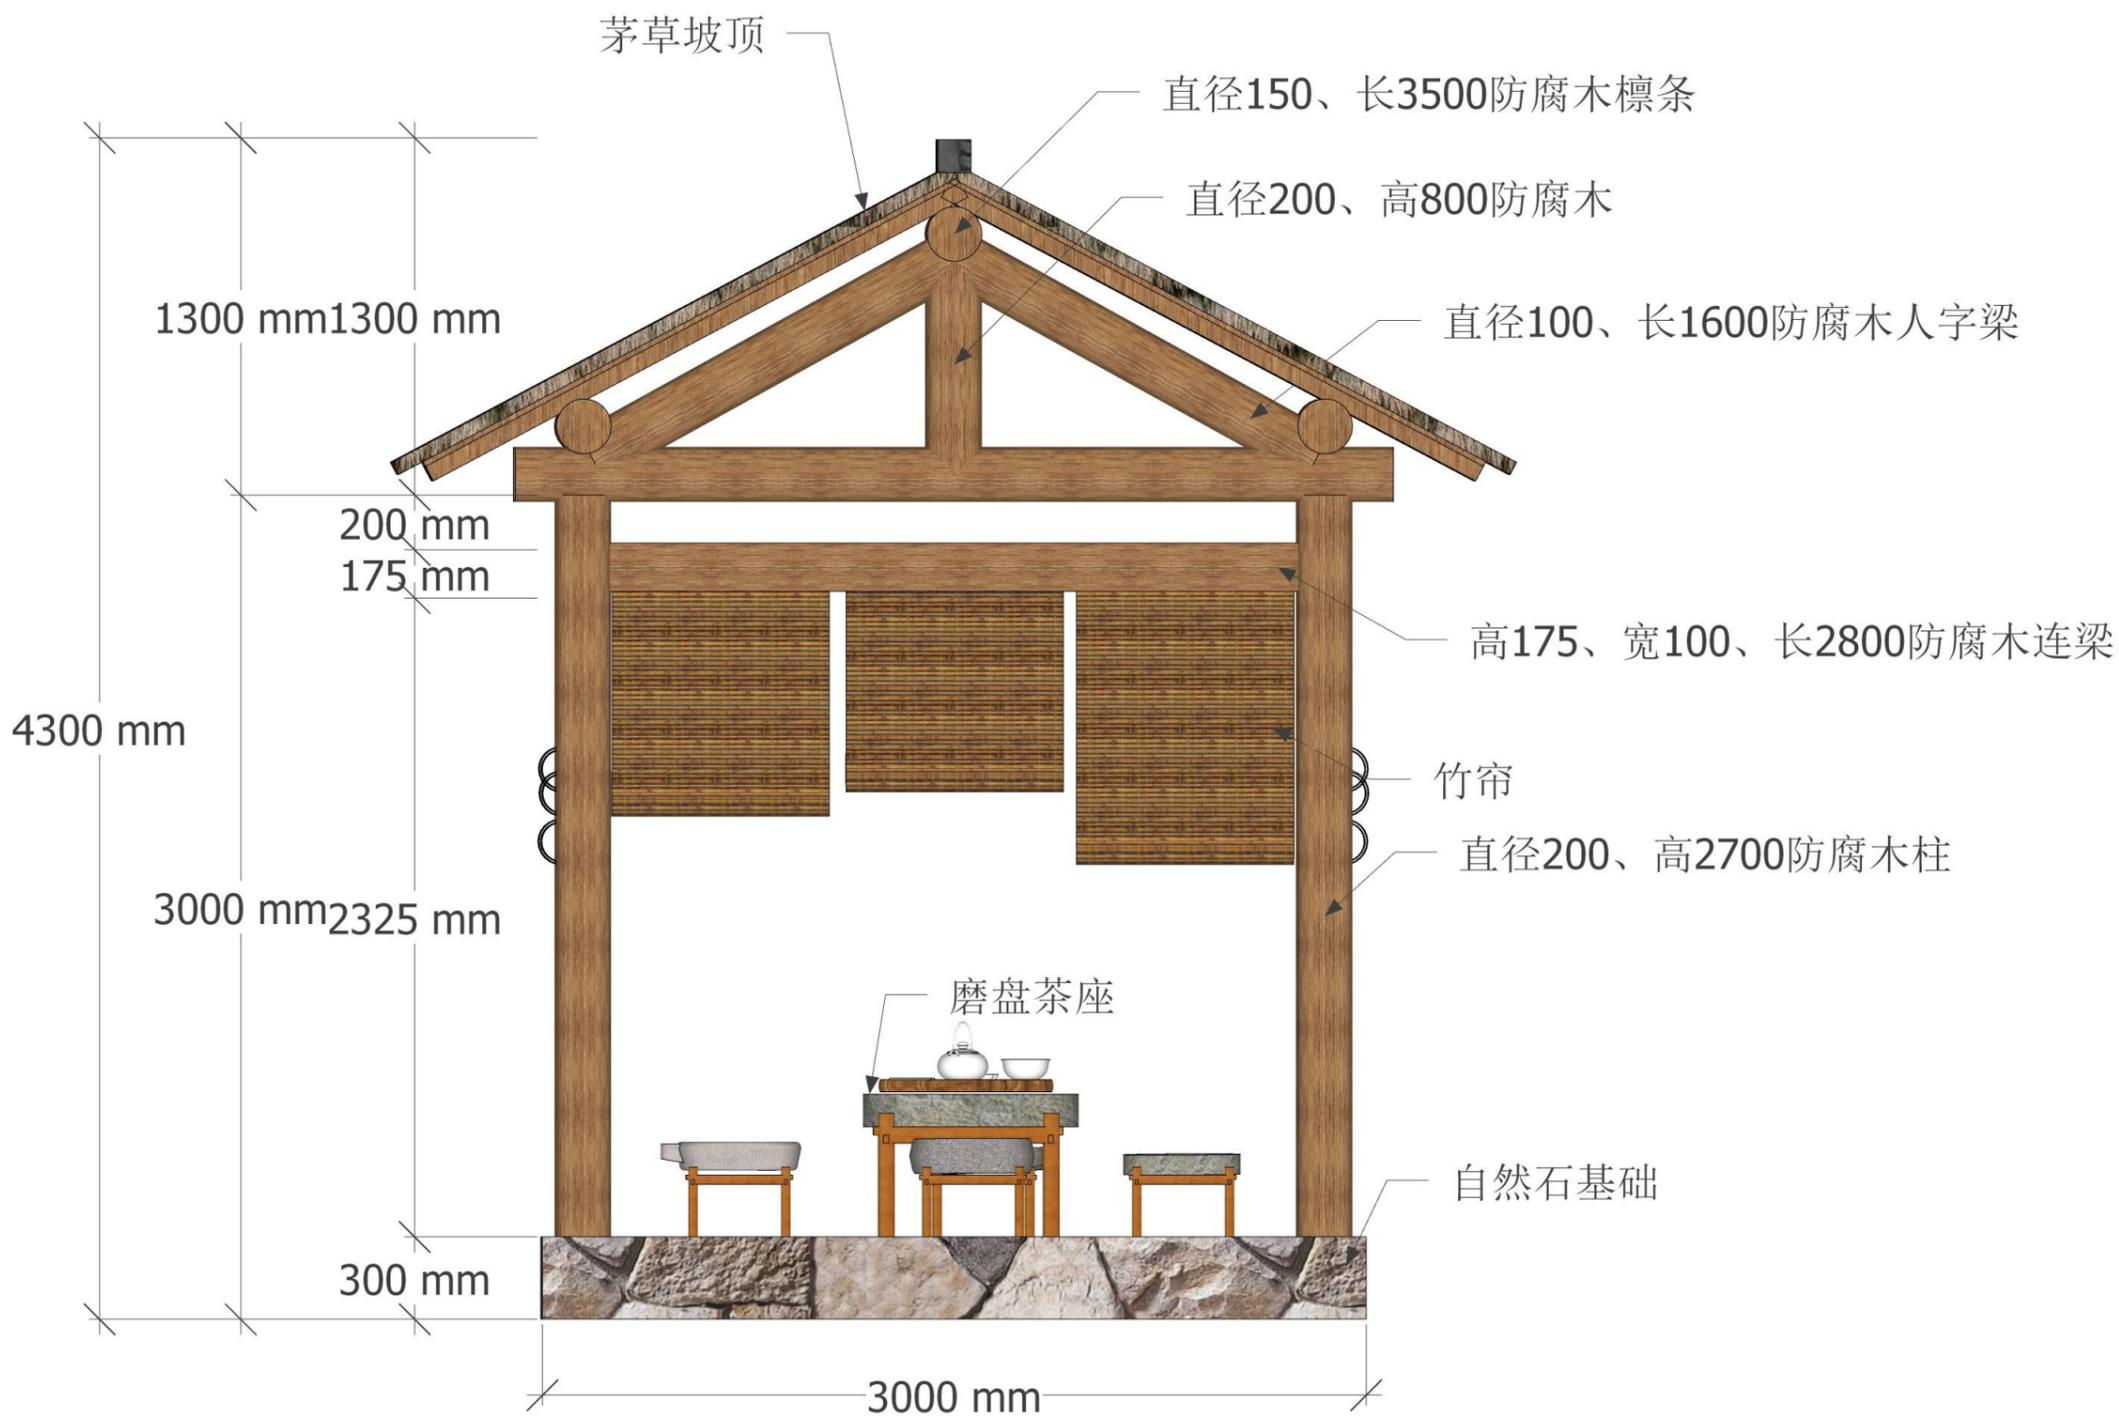

茅草亭正立面图

设计	何颖
审核	何志印
制图	何颖
日期	2023. 03. 13

茅草亭详图

河南凡匠
园林景观设计有限公司
ZHONGFAN Landscape Design
Co., Ltd

建设单位


浙川县荆紫关镇人民政府

项目名称

码头村乡村改造工程

子项目名称

茅草亭详图

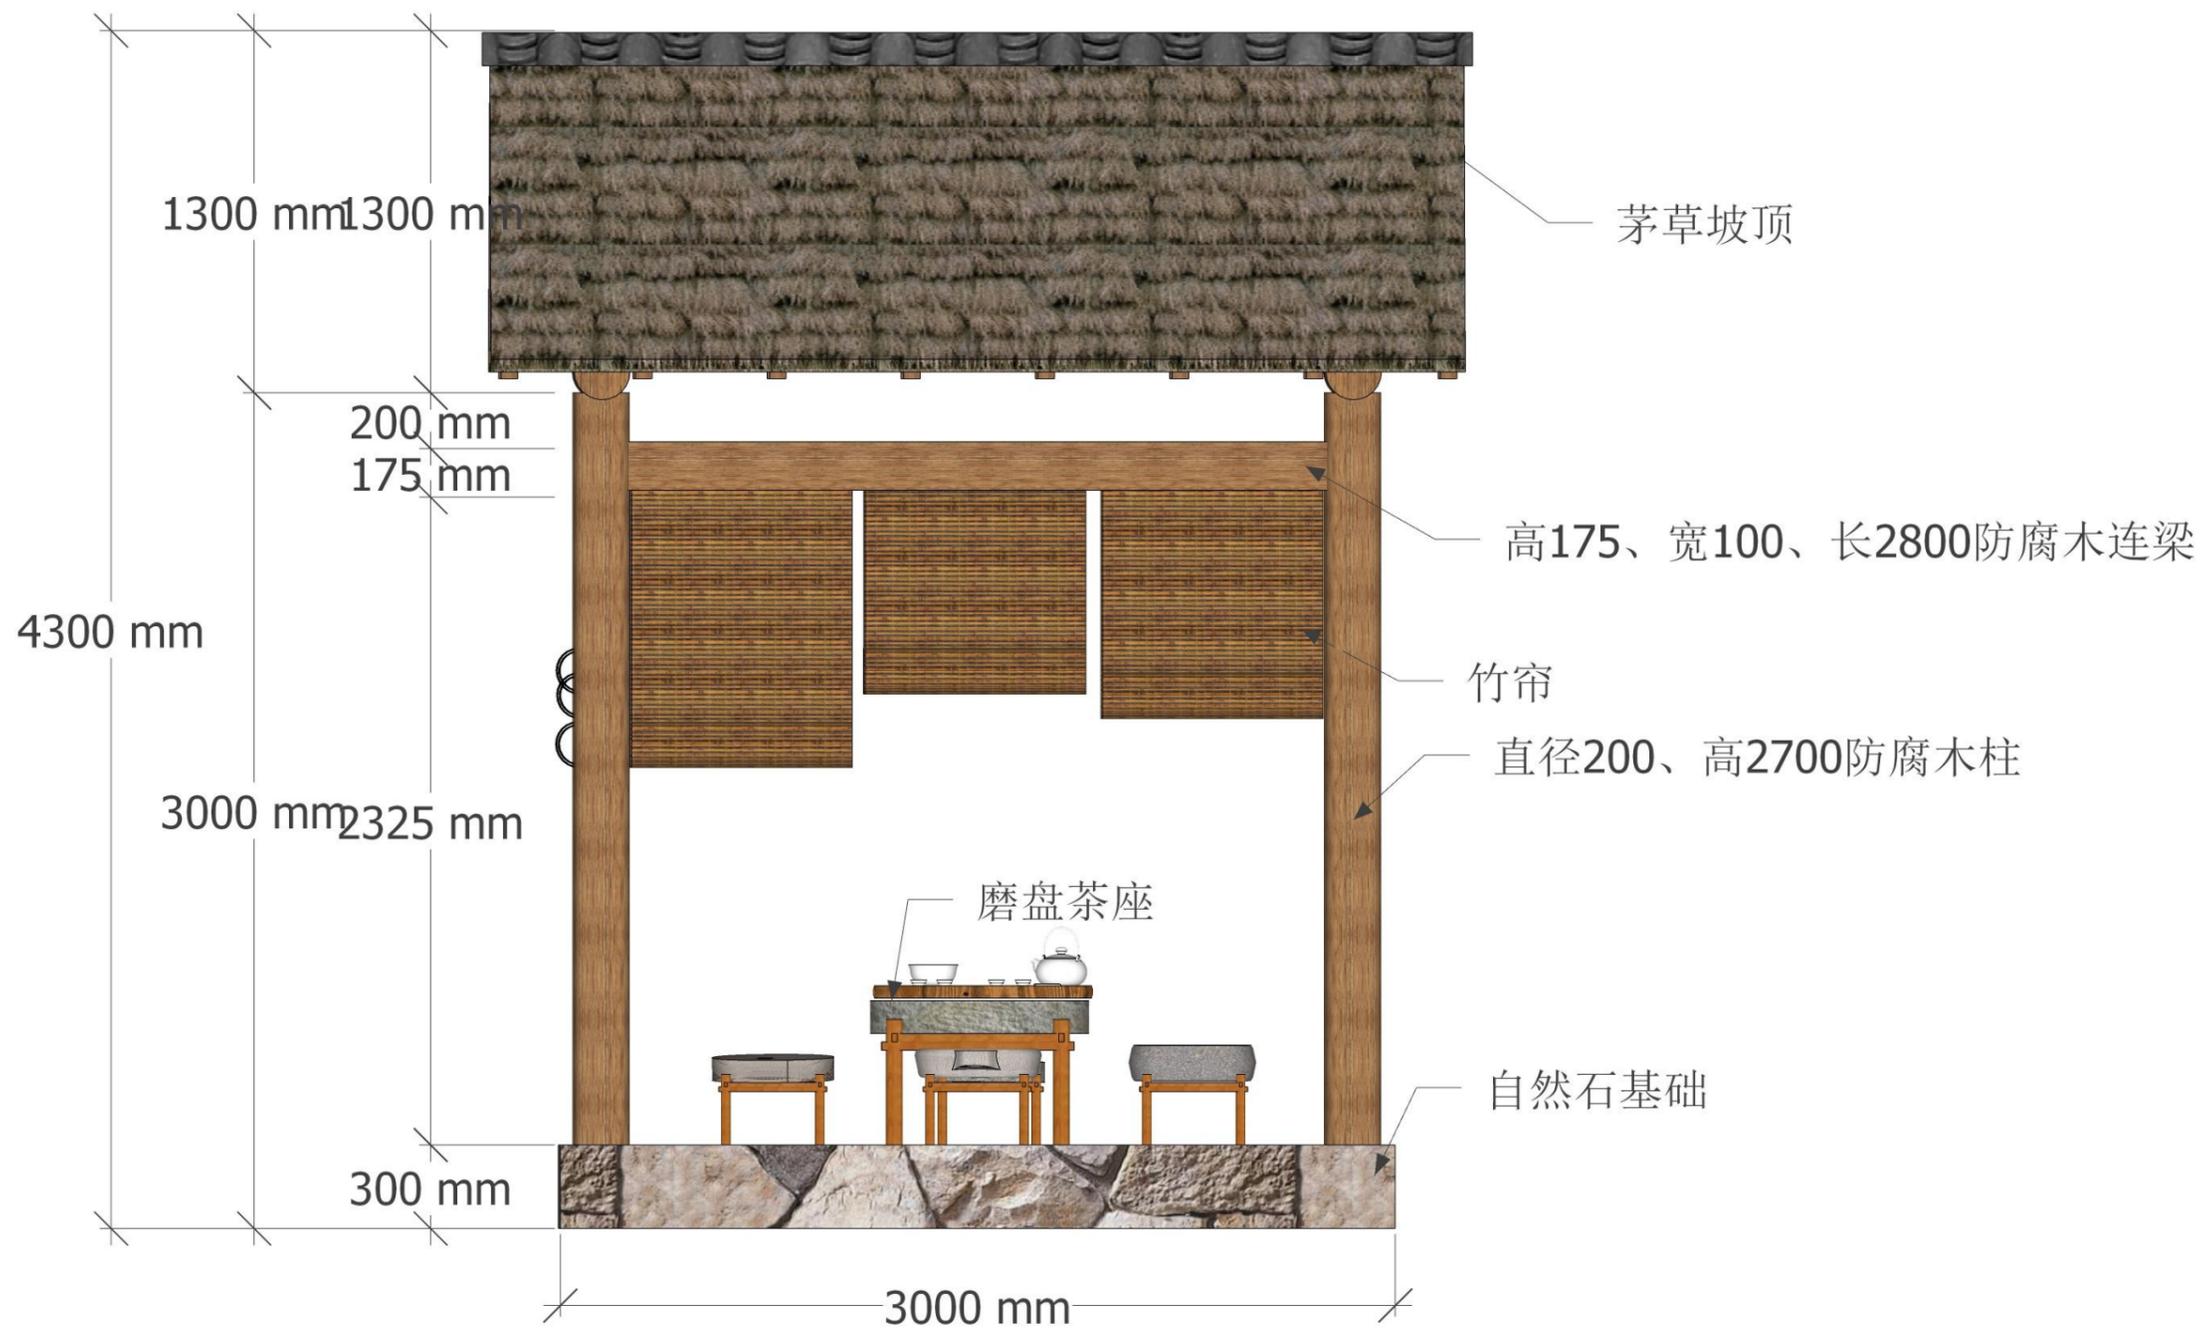

茅草亭侧立面图

设计	何颖
审核	何志印
制图	何颖
日期	2023. 03. 13

金鸡亭详图

河南凡匠
园林景观设计有限公司
ZHONGFAN Landscape Design
Co., Ltd

建设单位


浙川县荆紫关镇人民政府

项目名称

码头村乡村改造工程

子项目名称

金鸡亭正立面图

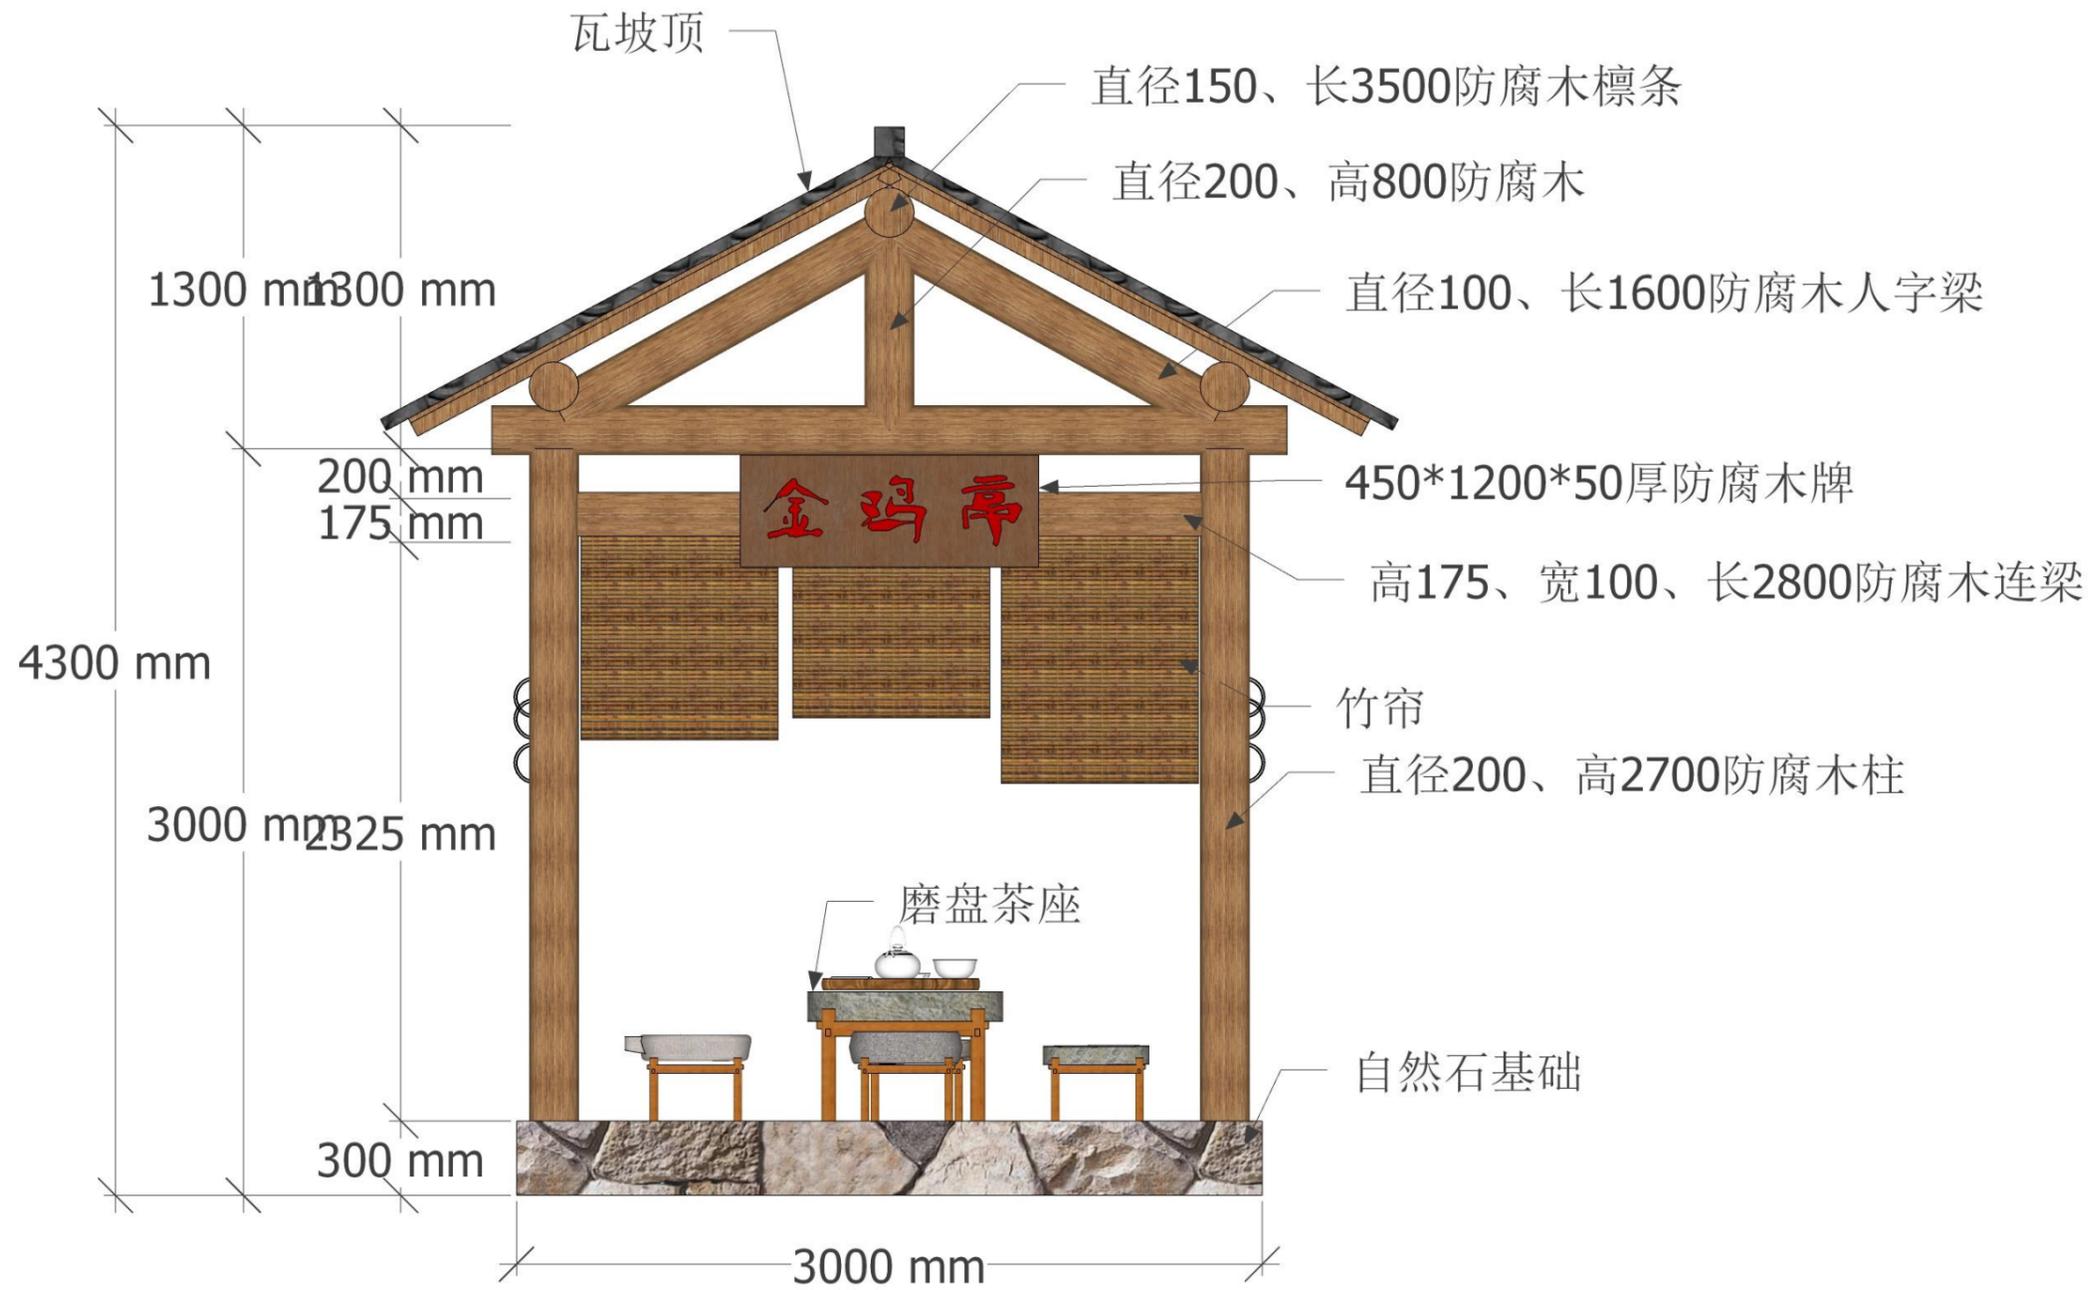

金鸡亭正立面图

设计	何颖
审核	何志印
制图	何颖
日期	2023.03.13

金鸡亭详图

河南凡匠
园林景观设计有限公司
ZHONGFAN Landscape Design
Co., Ltd

建设单位


浙川县荆紫关镇人民政府

项目名称

码头村乡村改造工程

子项目名称

金鸡亭侧立面图

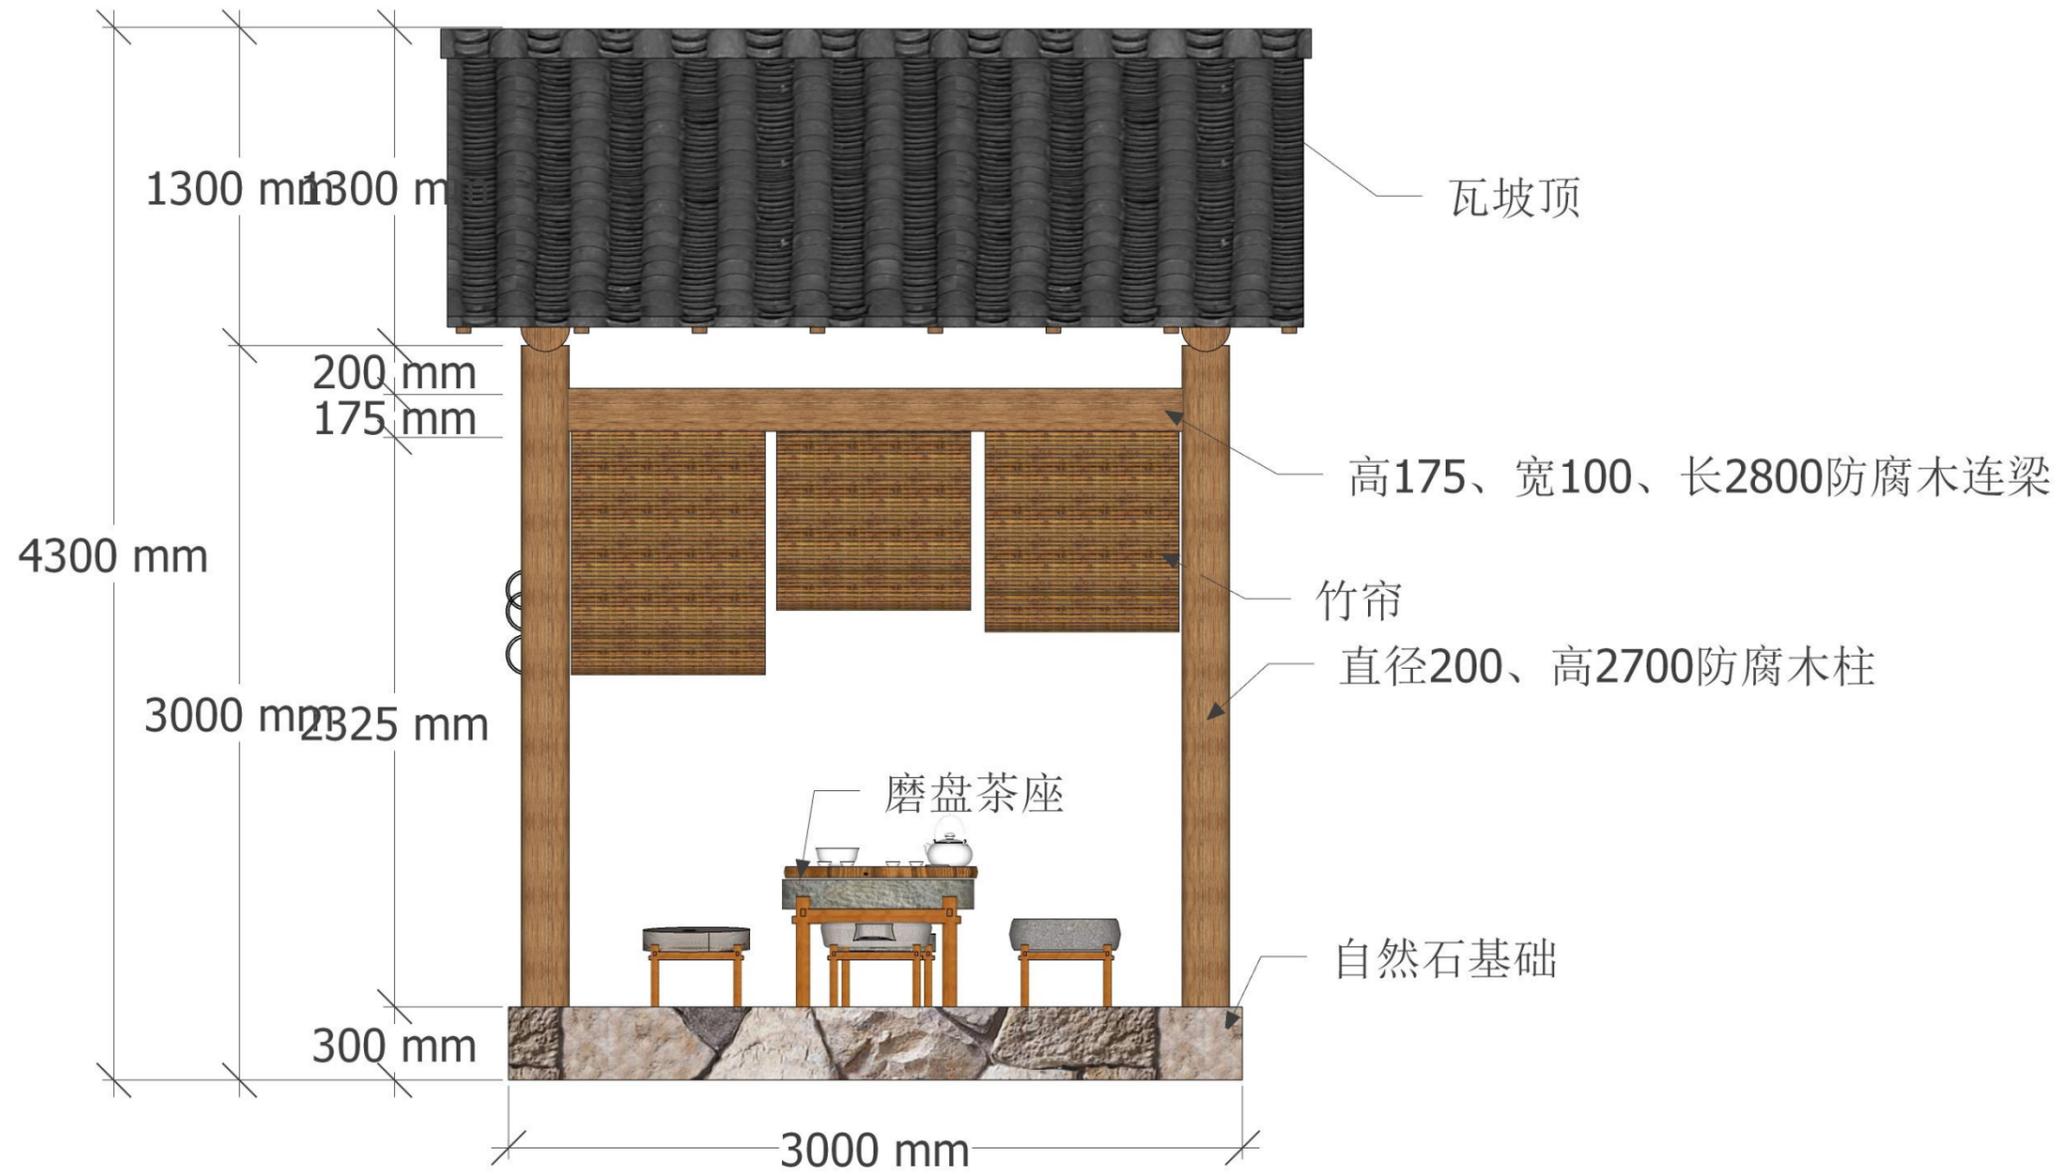

金鸡亭侧立面图

设计	何颖
审核	何志印
制图	何颖
日期	2023.03.13

关雎茶舍详图

河南凡匠
园林景观设计有限公司
ZHONGFAN Landscape Design
Co., Ltd

建设单位


浙川县荆紫关镇人民政府

项目名称

码头村乡村改造工程

子项目名称

关雎茶舍详图

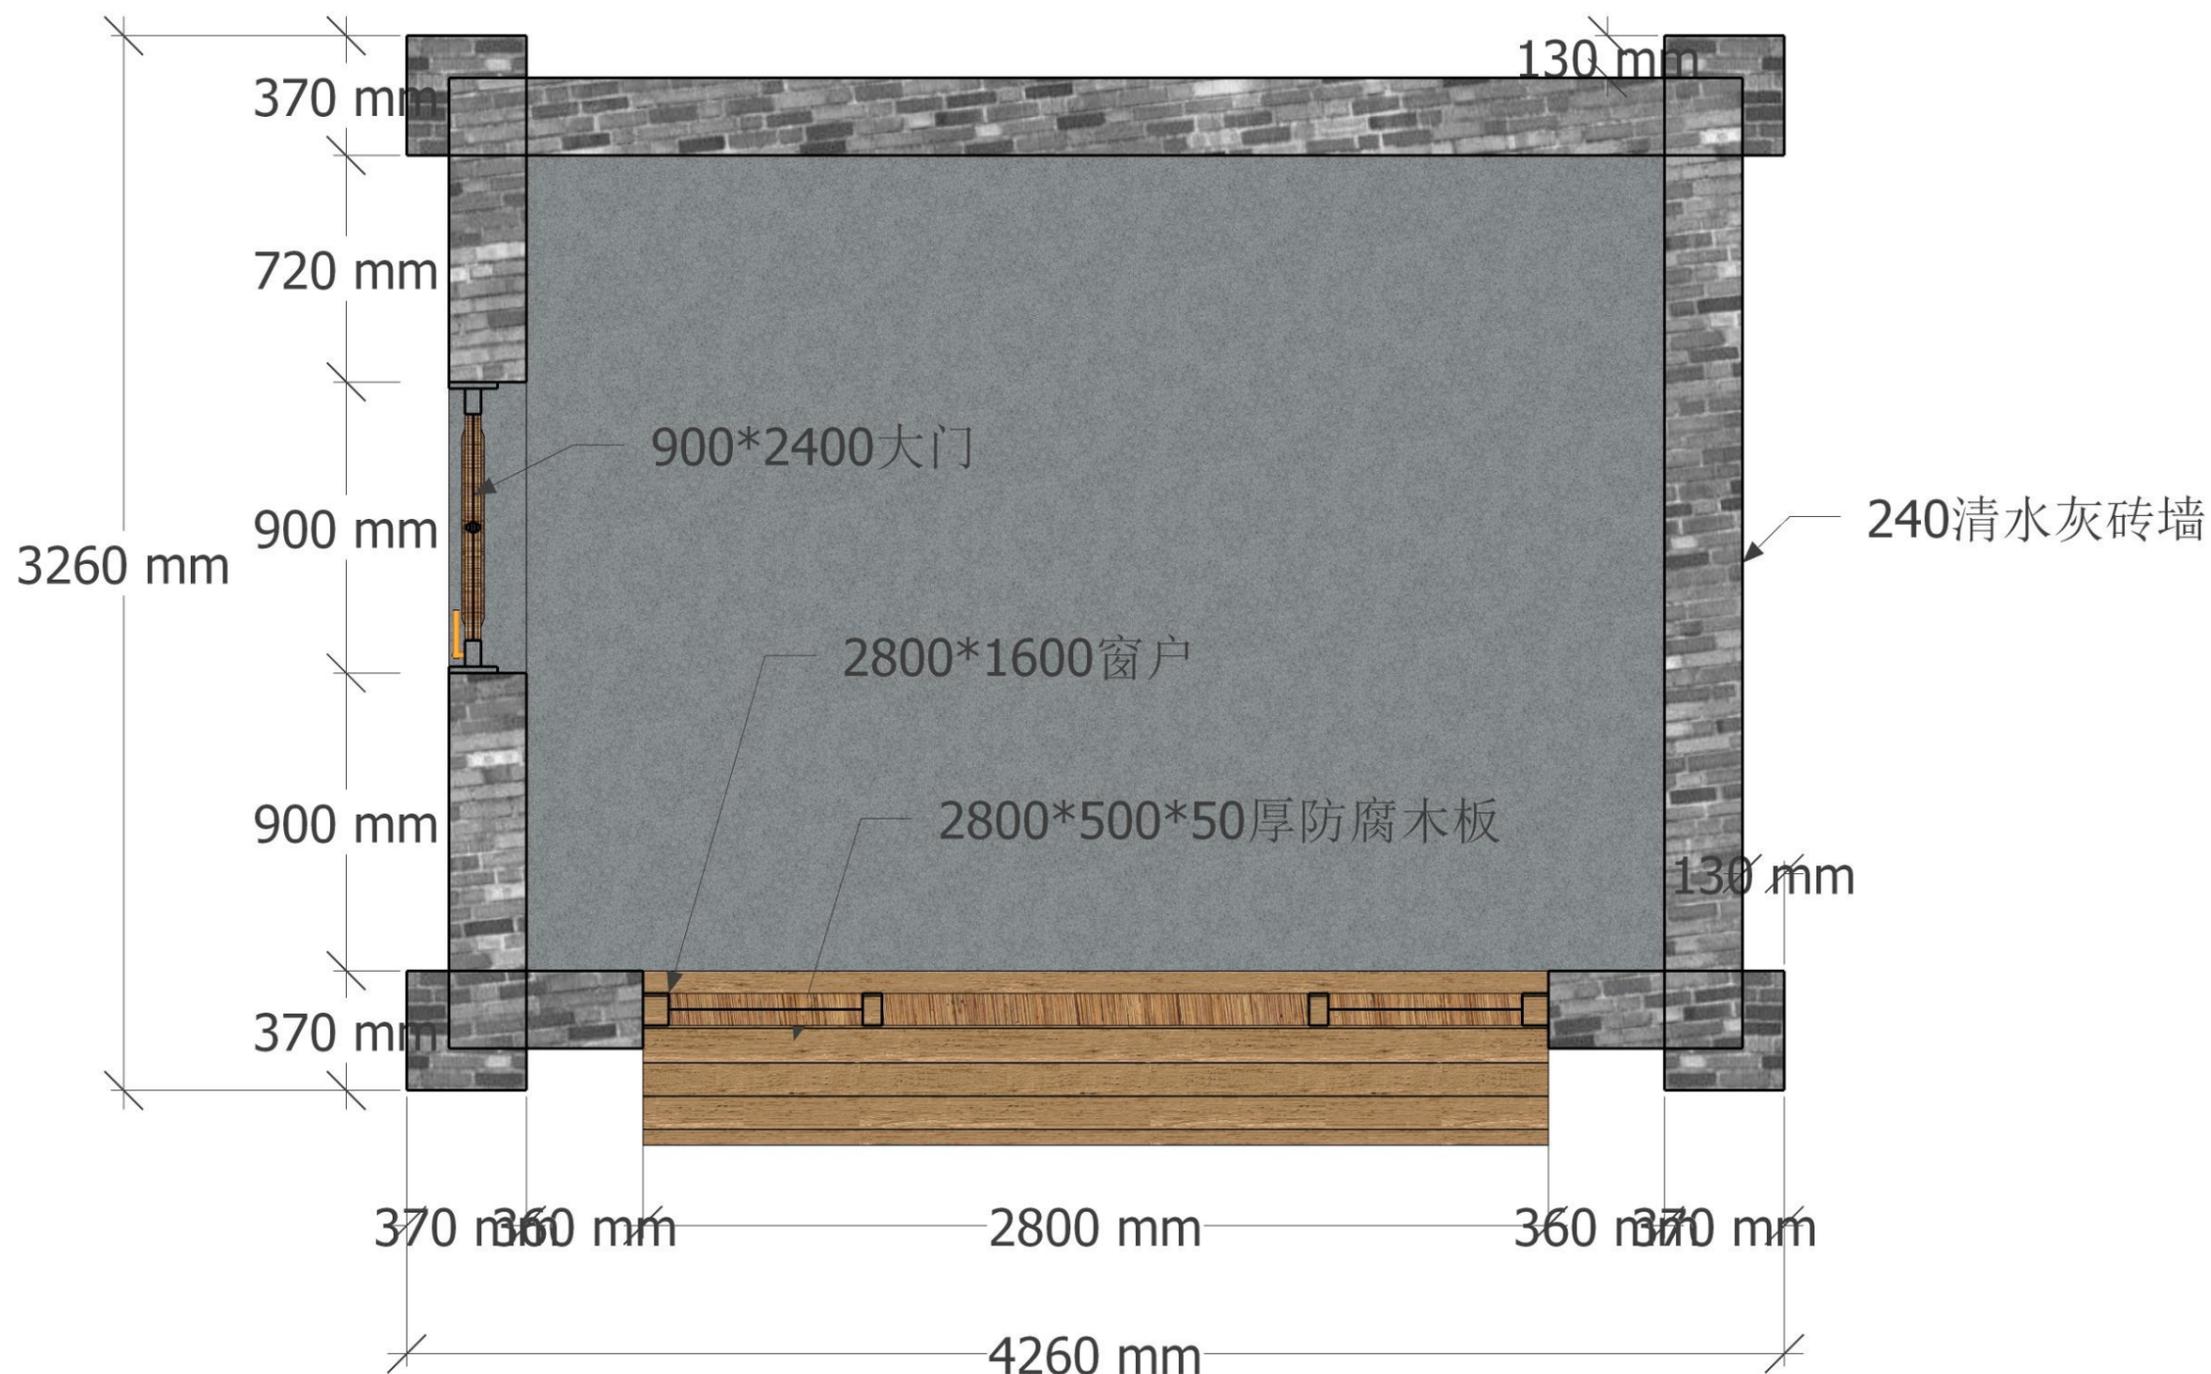

关雎茶舍平面图

设计	何颖
审核	何志印
制图	何颖
日期	2023. 03. 13


关睢茶舍详图

河南凡匠
园林景观设计有限公司
ZHONGFAN Landscape Design
Co., Ltd

建设单位
浙川县荆紫关镇人民政府

项目名称
码头村乡村改造工程


子项目名称
关睢茶舍详图

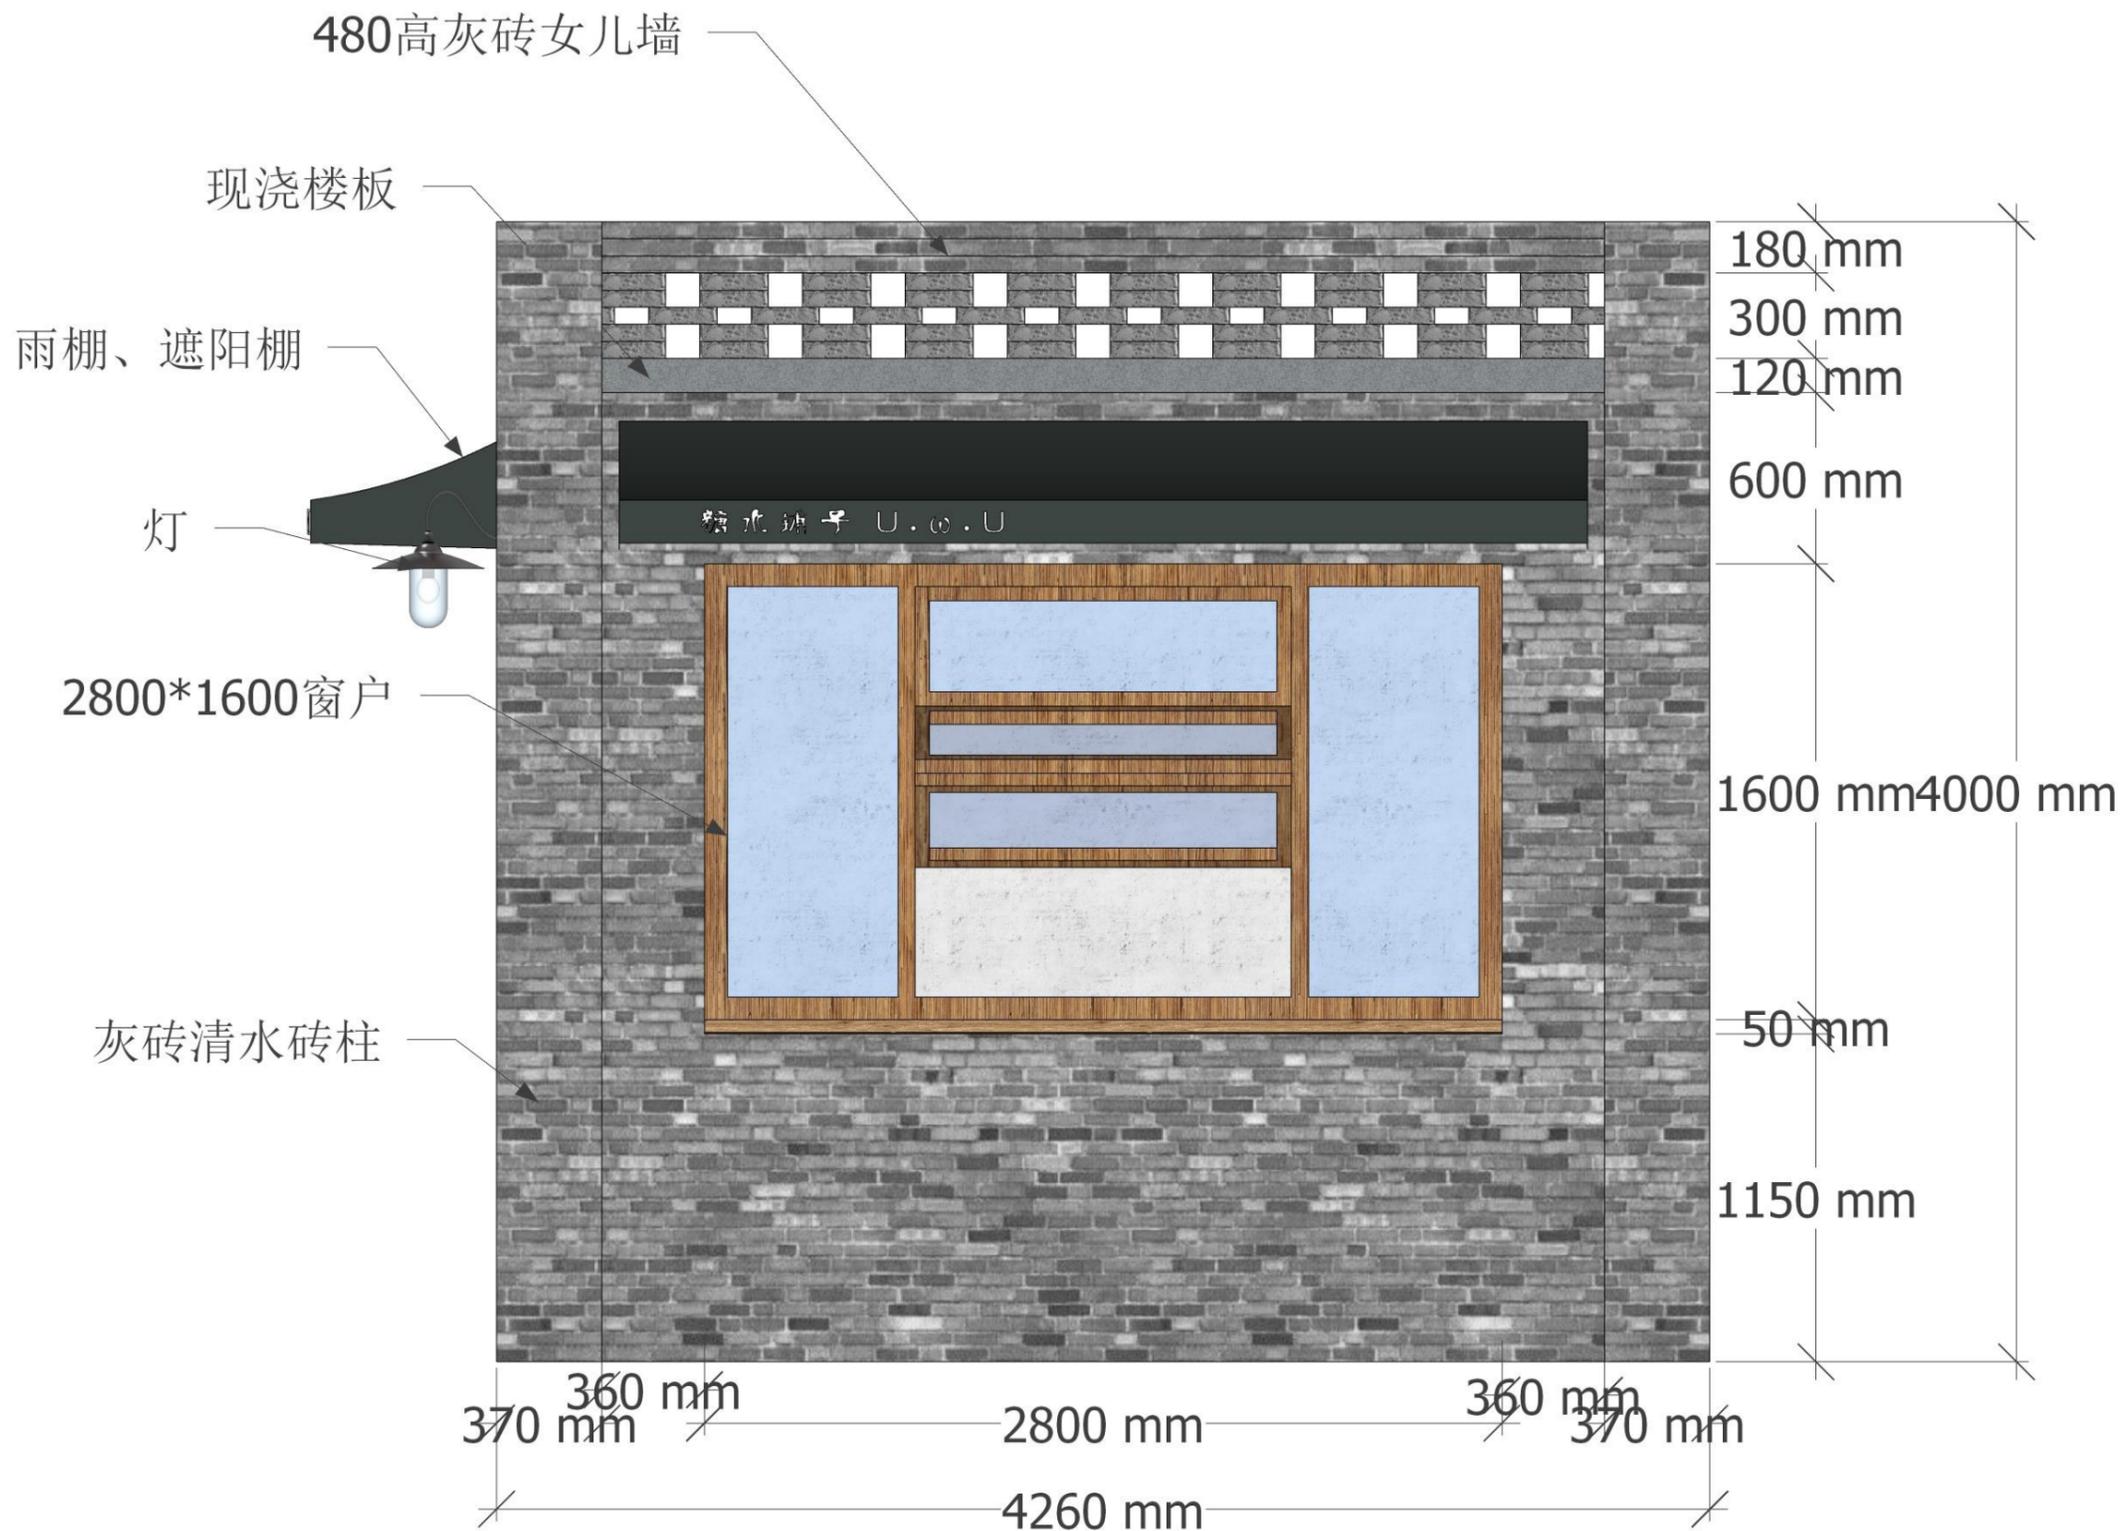

关睢茶舍立面图

设计	何颖
审核	何志印
制图	何颖
日期	2023. 03. 13

关雎茶舍详图

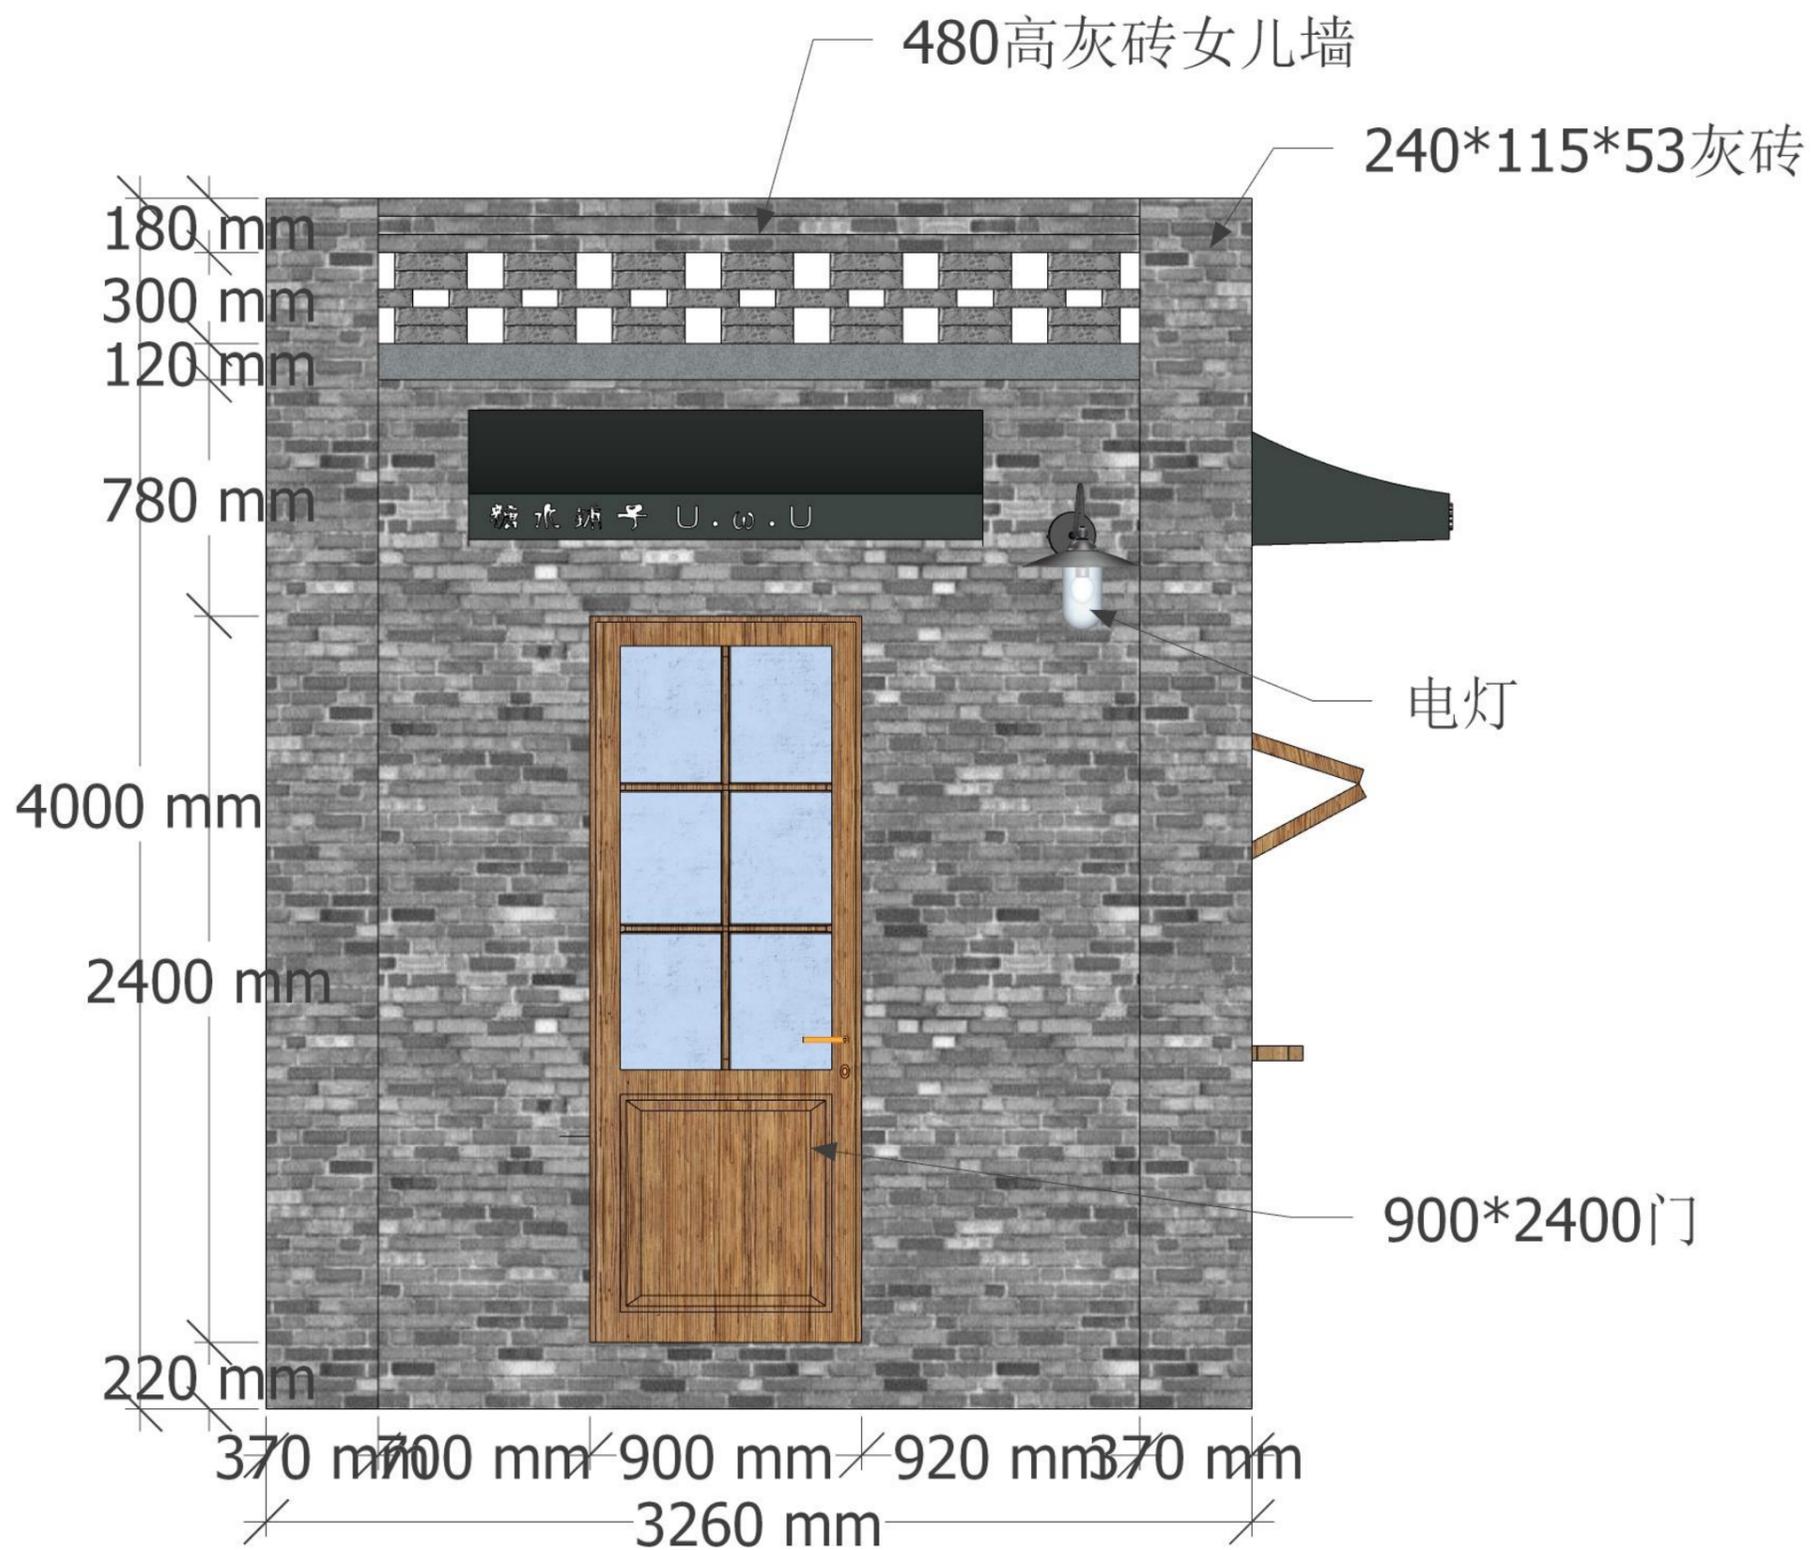

关雎茶舍立面图

河南凡匠
园林景观设计有限公司
ZHONGFAN Landscape Design
Co., Ltd


建设单位
浙川县荆紫关镇人民政府

项目名称
码头村乡村改造工程

子项目名称
关雎茶舍详图

设计	何颖
审核	何志印
制图	何颖
日期	2023.03.13

民居厨房详图

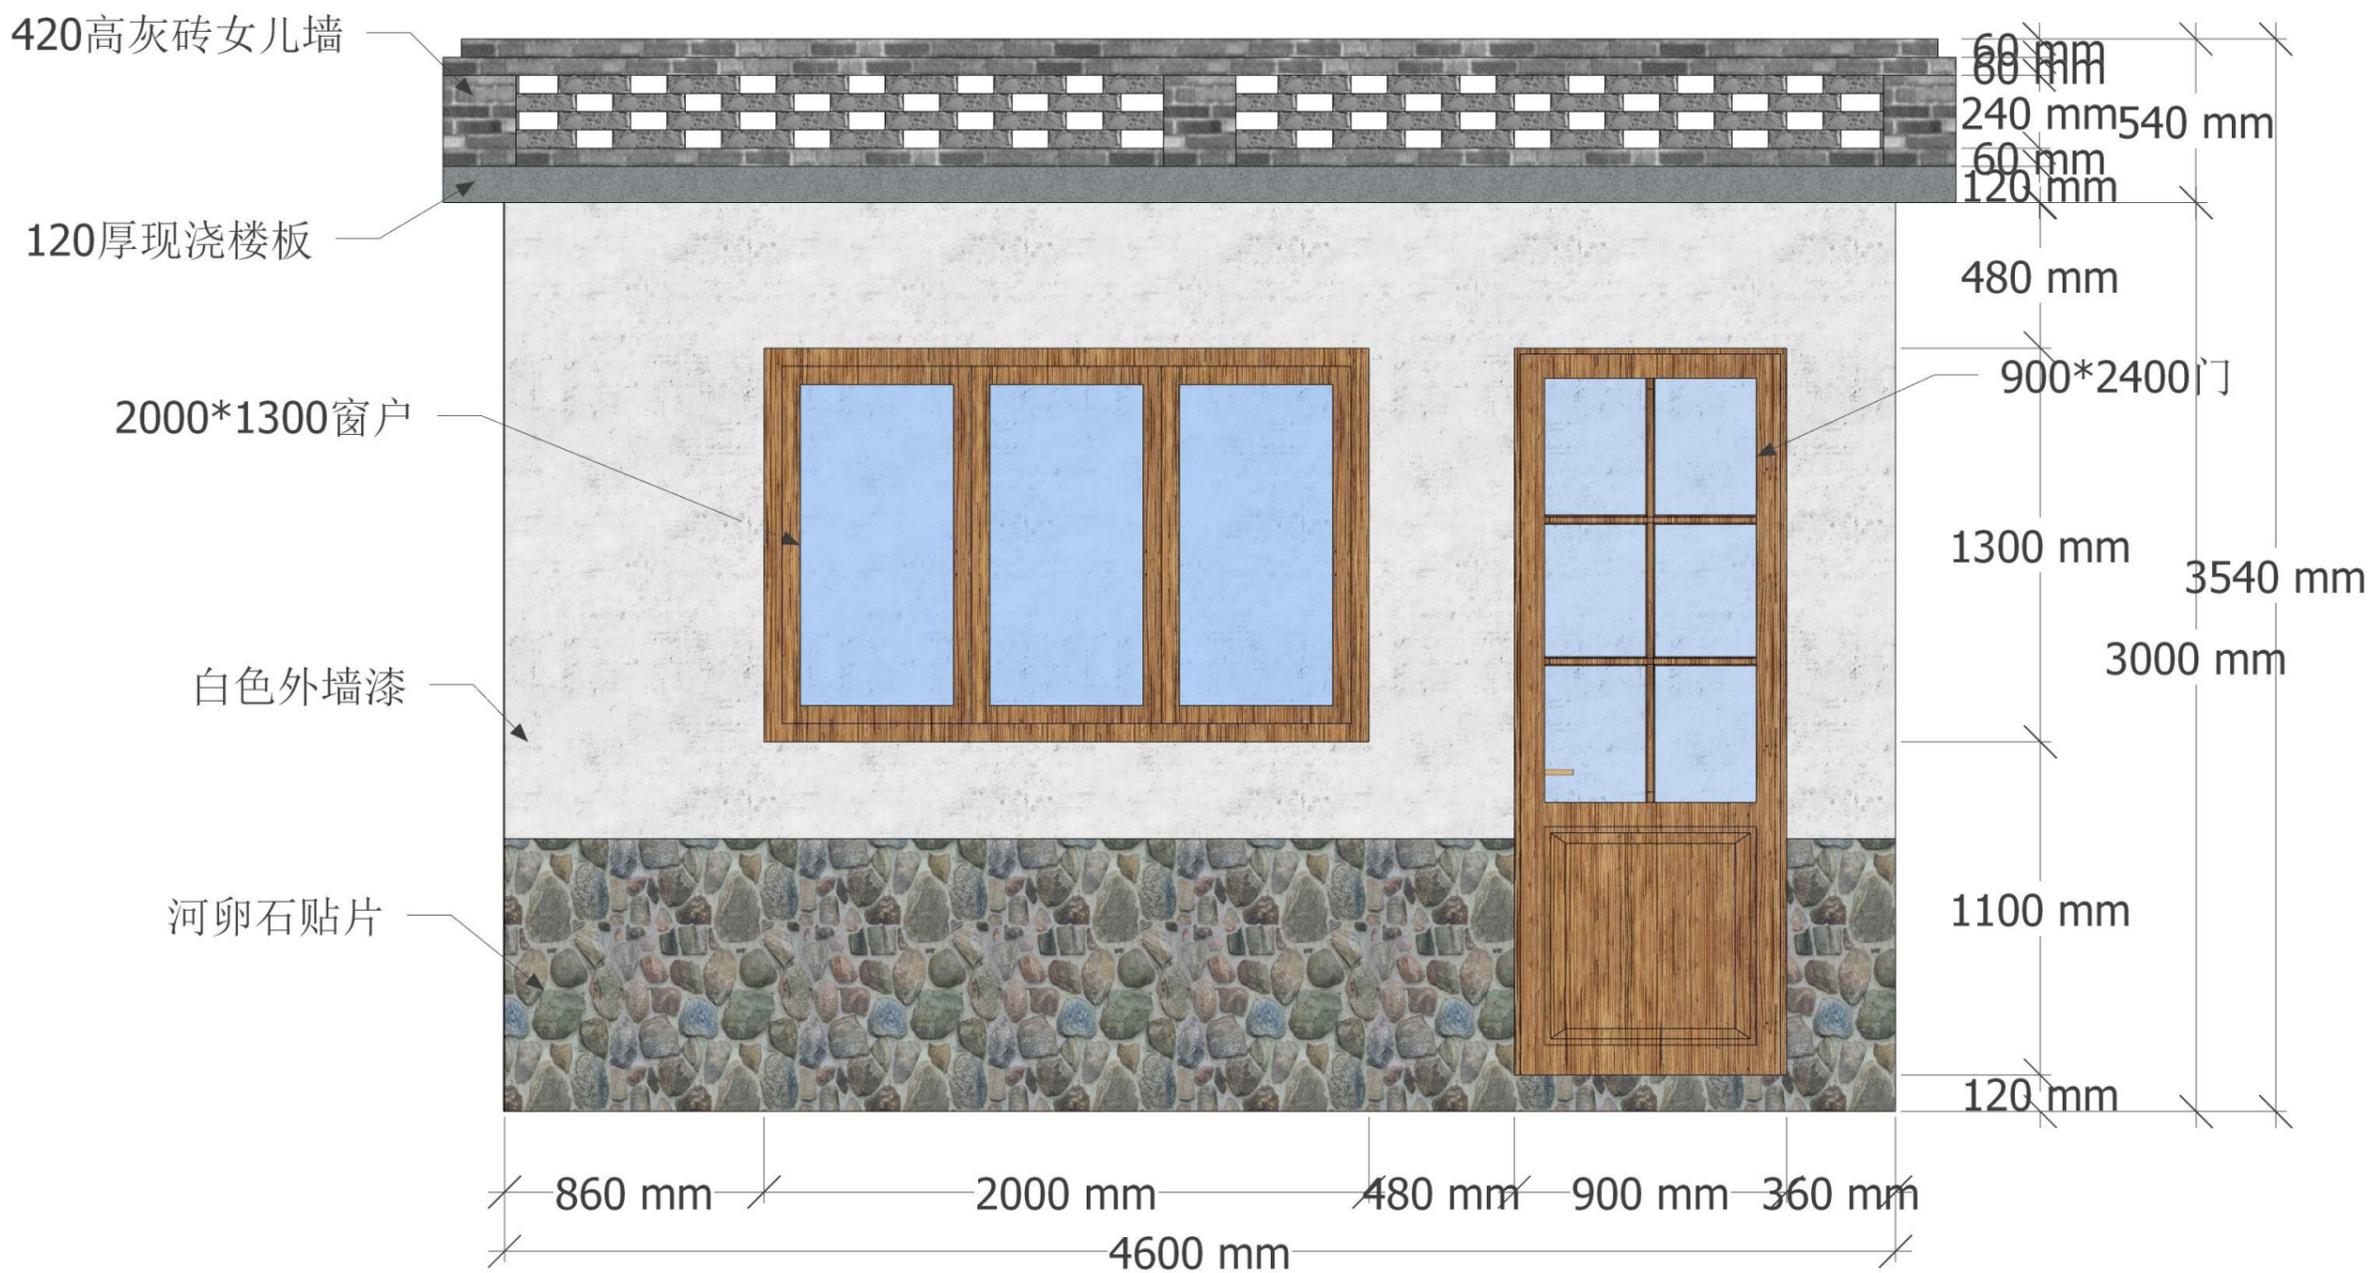

民居厨房立面图

河南凡匠
园林景观设计有限公司
ZHONGFAN Landscape Design
Co., Ltd


建设单位
浙川县荆紫关镇人民政府

项目名称
码头村乡村改造工程

子项目名称
民居厨房详图

设计	何颖
审核	何志印
制图	何颖
日期	2023. 03. 13

民居厨房详图

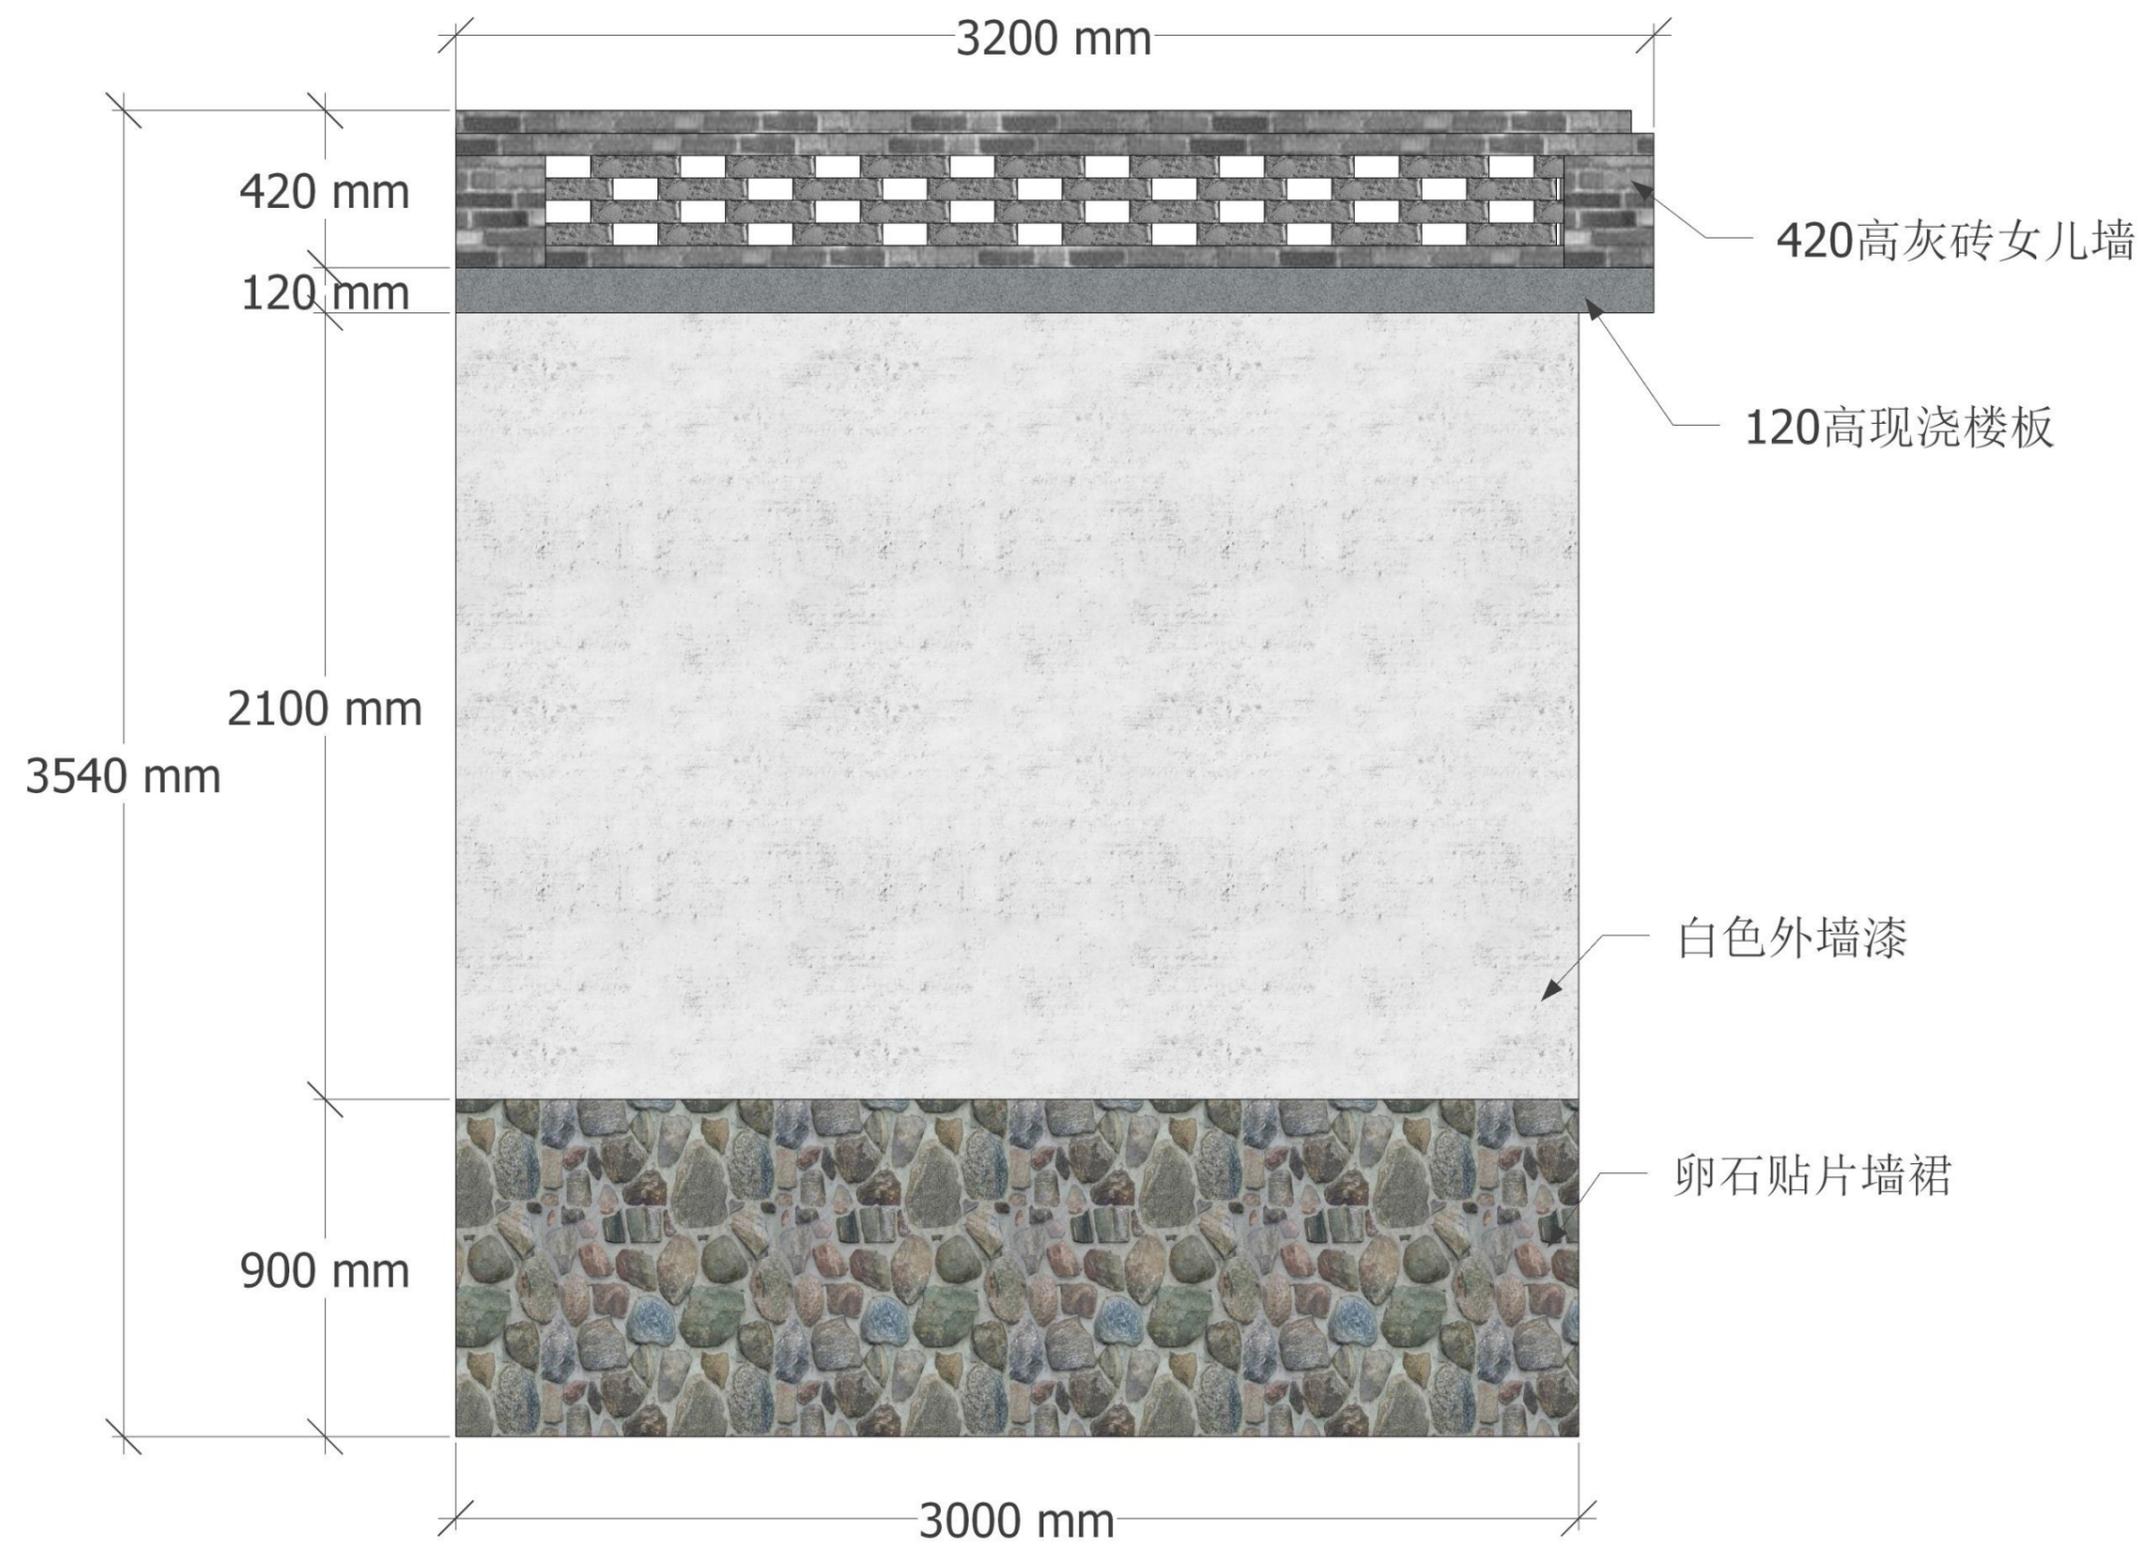

民居厨房立面图

河南凡匠
园林景观设计有限公司
ZHONGFAN Landscape Design
Co., Ltd

建设单位

浙川县荆紫关镇人民政府

项目名称


码头村乡村改造工程

子项目名称

民居厨房详图

设计	何颖
审核	何志印
制图	何颖
日期	2023.03.13

民居厕所详图

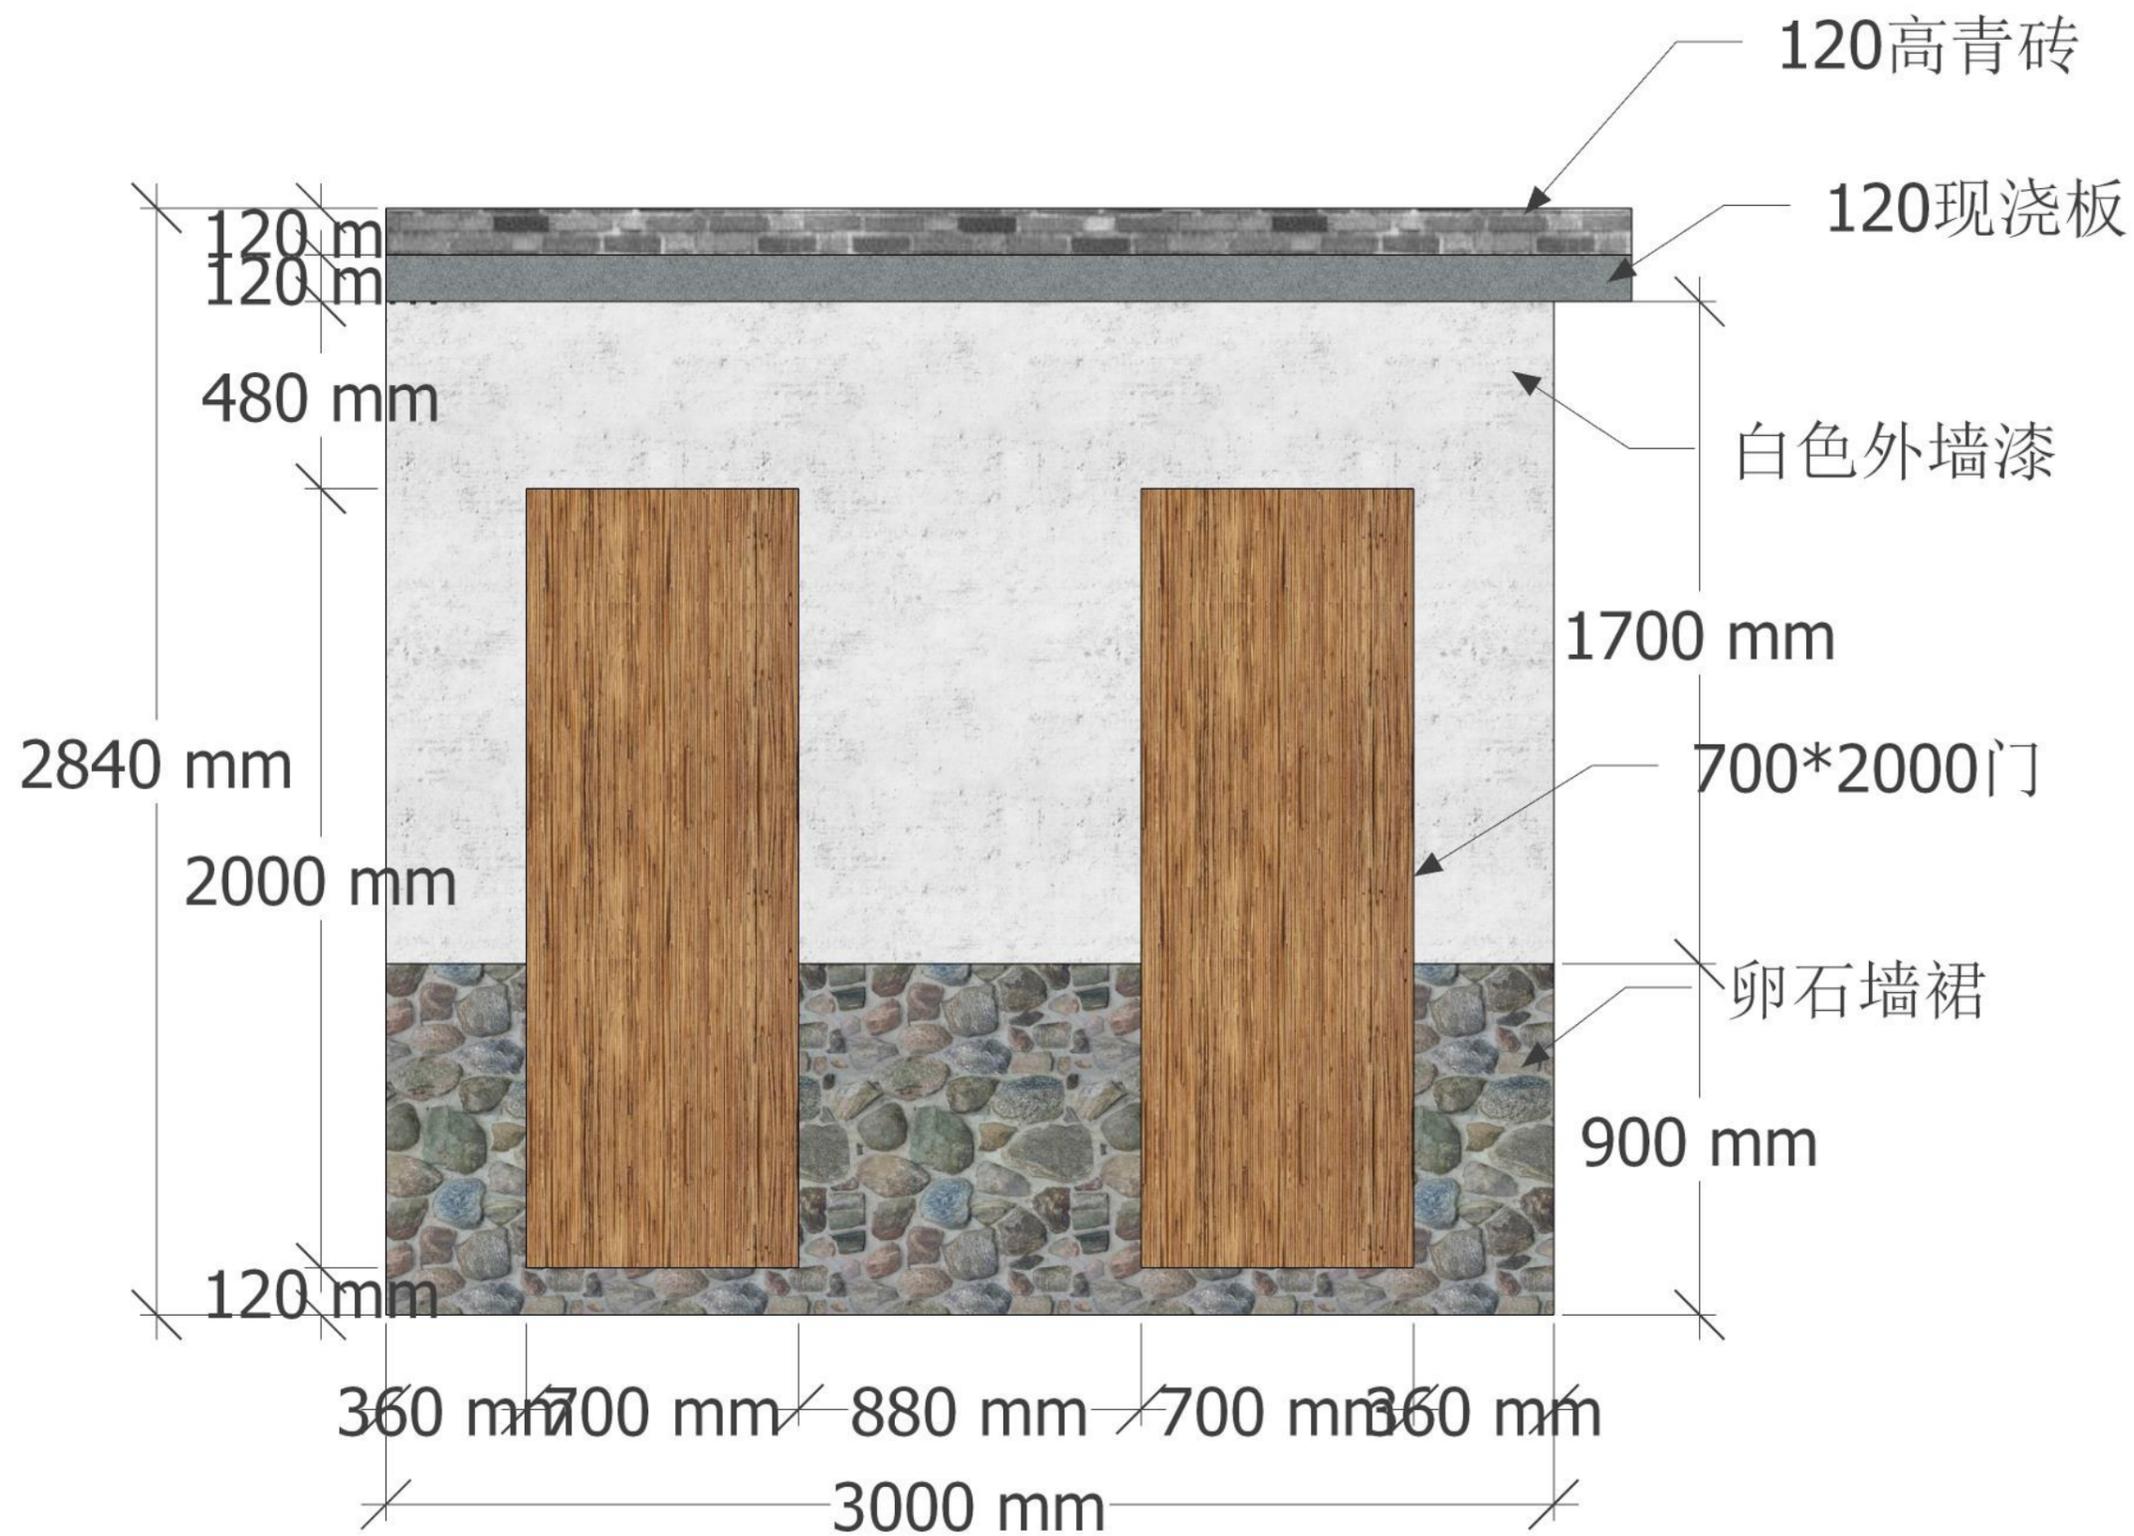

民居厕所立面图

河南凡匠
园林景观设计有限公司
ZHONGFAN Landscape Design
Co., Ltd

建设单位

浙川县荆紫关镇人民政府

项目名称

码头村乡村改造工程

子项目名称

民居厕所详图

设计	何颖
审核	何志印
制图	何颖
日期	2023.03.13

民居厕所详图

河南凡匠
园林景观设计有限公司
ZHONGFAN Landscape Design
Co., Ltd

建设单位
浙川县荆紫关镇人民政府

项目名称
码头村乡村改造工程

子项目名称
民居厕所详图

设计	何颖
审核	何志印
制图	何颖
日期	2023.03.13


120高灰砖女儿墙

120厚现浇板

300*900灰砖窗花


白色外墙漆

卵石贴片女儿墙

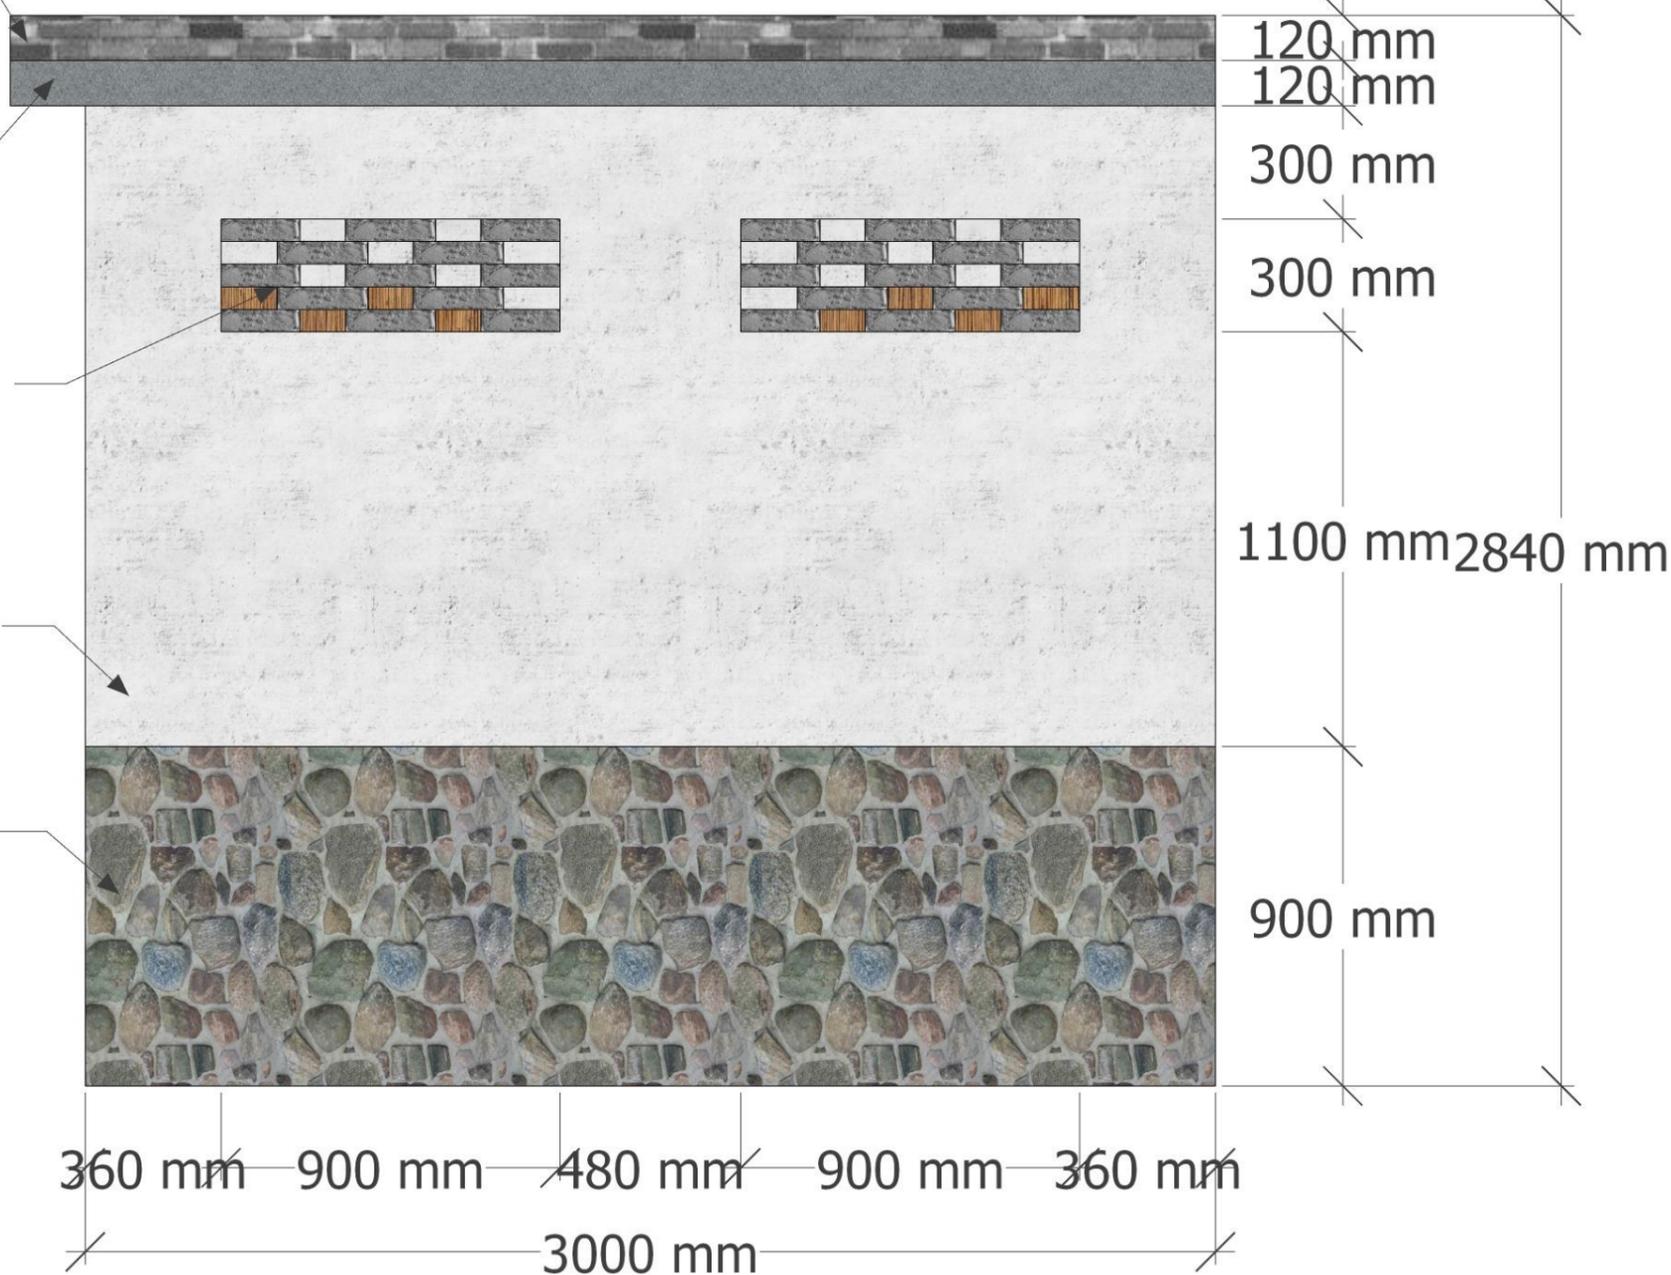

民居厕所立面图

民居厕所详图

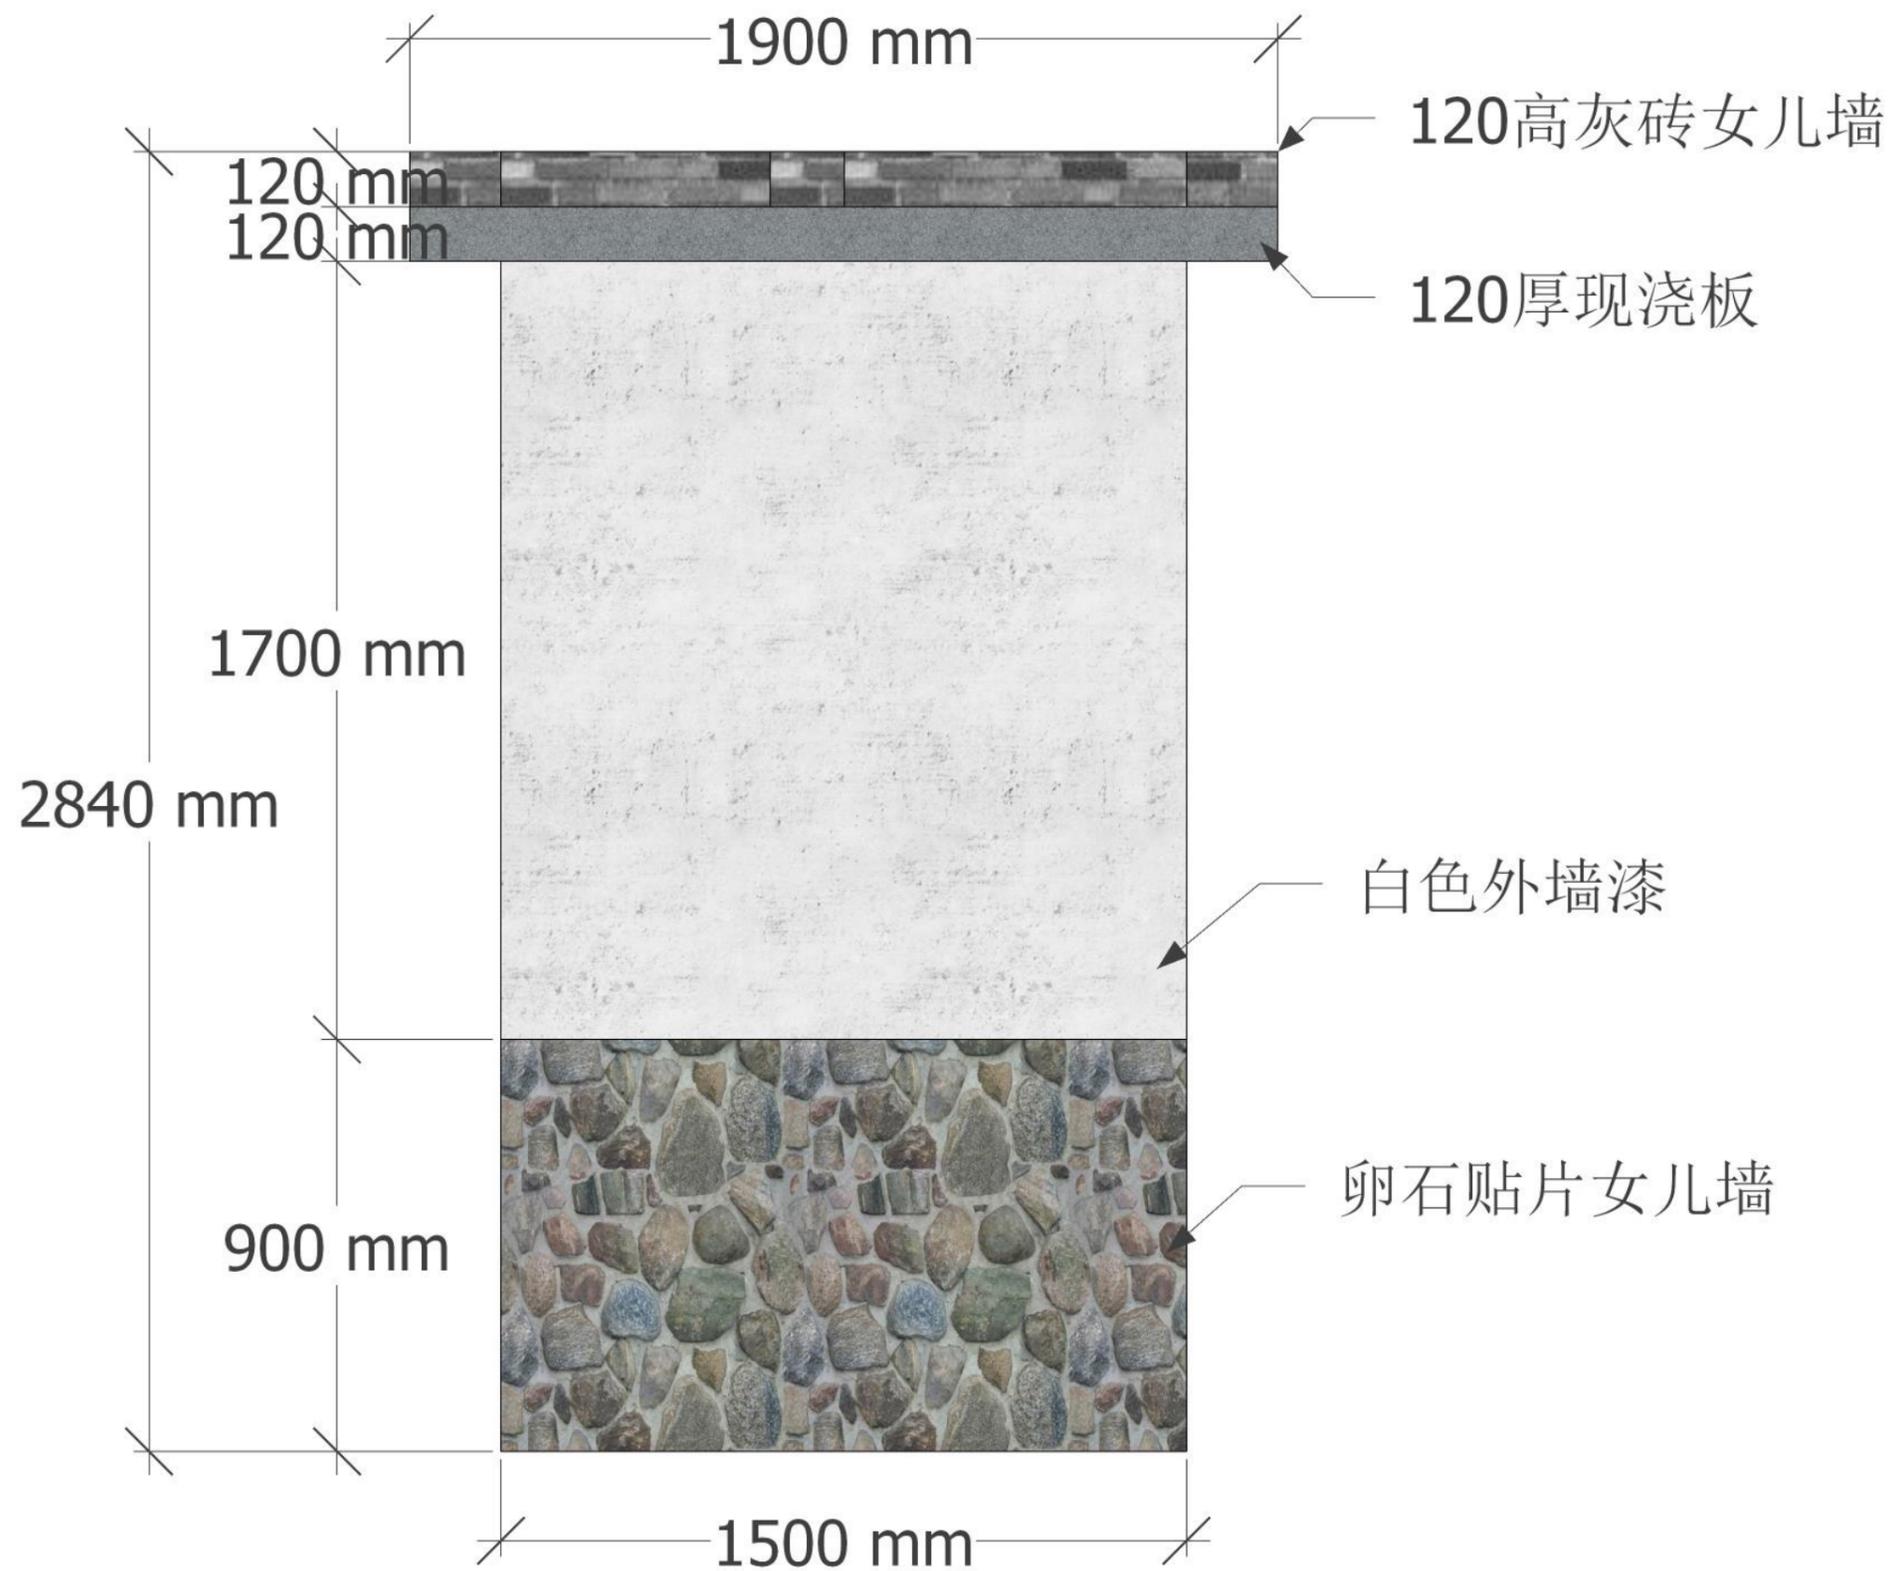

民居厕所立面图

河南凡匠
园林景观设计有限公司
ZHONGFAN Landscape Design
Co., Ltd

建设单位
浙川县荆紫关镇人民政府

项目名称
码头村乡村改造工程

子项目名称
民居厕所详图

设计	何颖
审核	何志印
制图	何颖
日期	2023. 03. 13


公共厕所详图

河南凡匠
园林景观设计有限公司
ZHONGFAN Landscape Design
Co., Ltd

建设单位
浙川县荆紫关镇人民政府

项目名称
码头村乡村改造工程

子项目名称
公共厕所详图

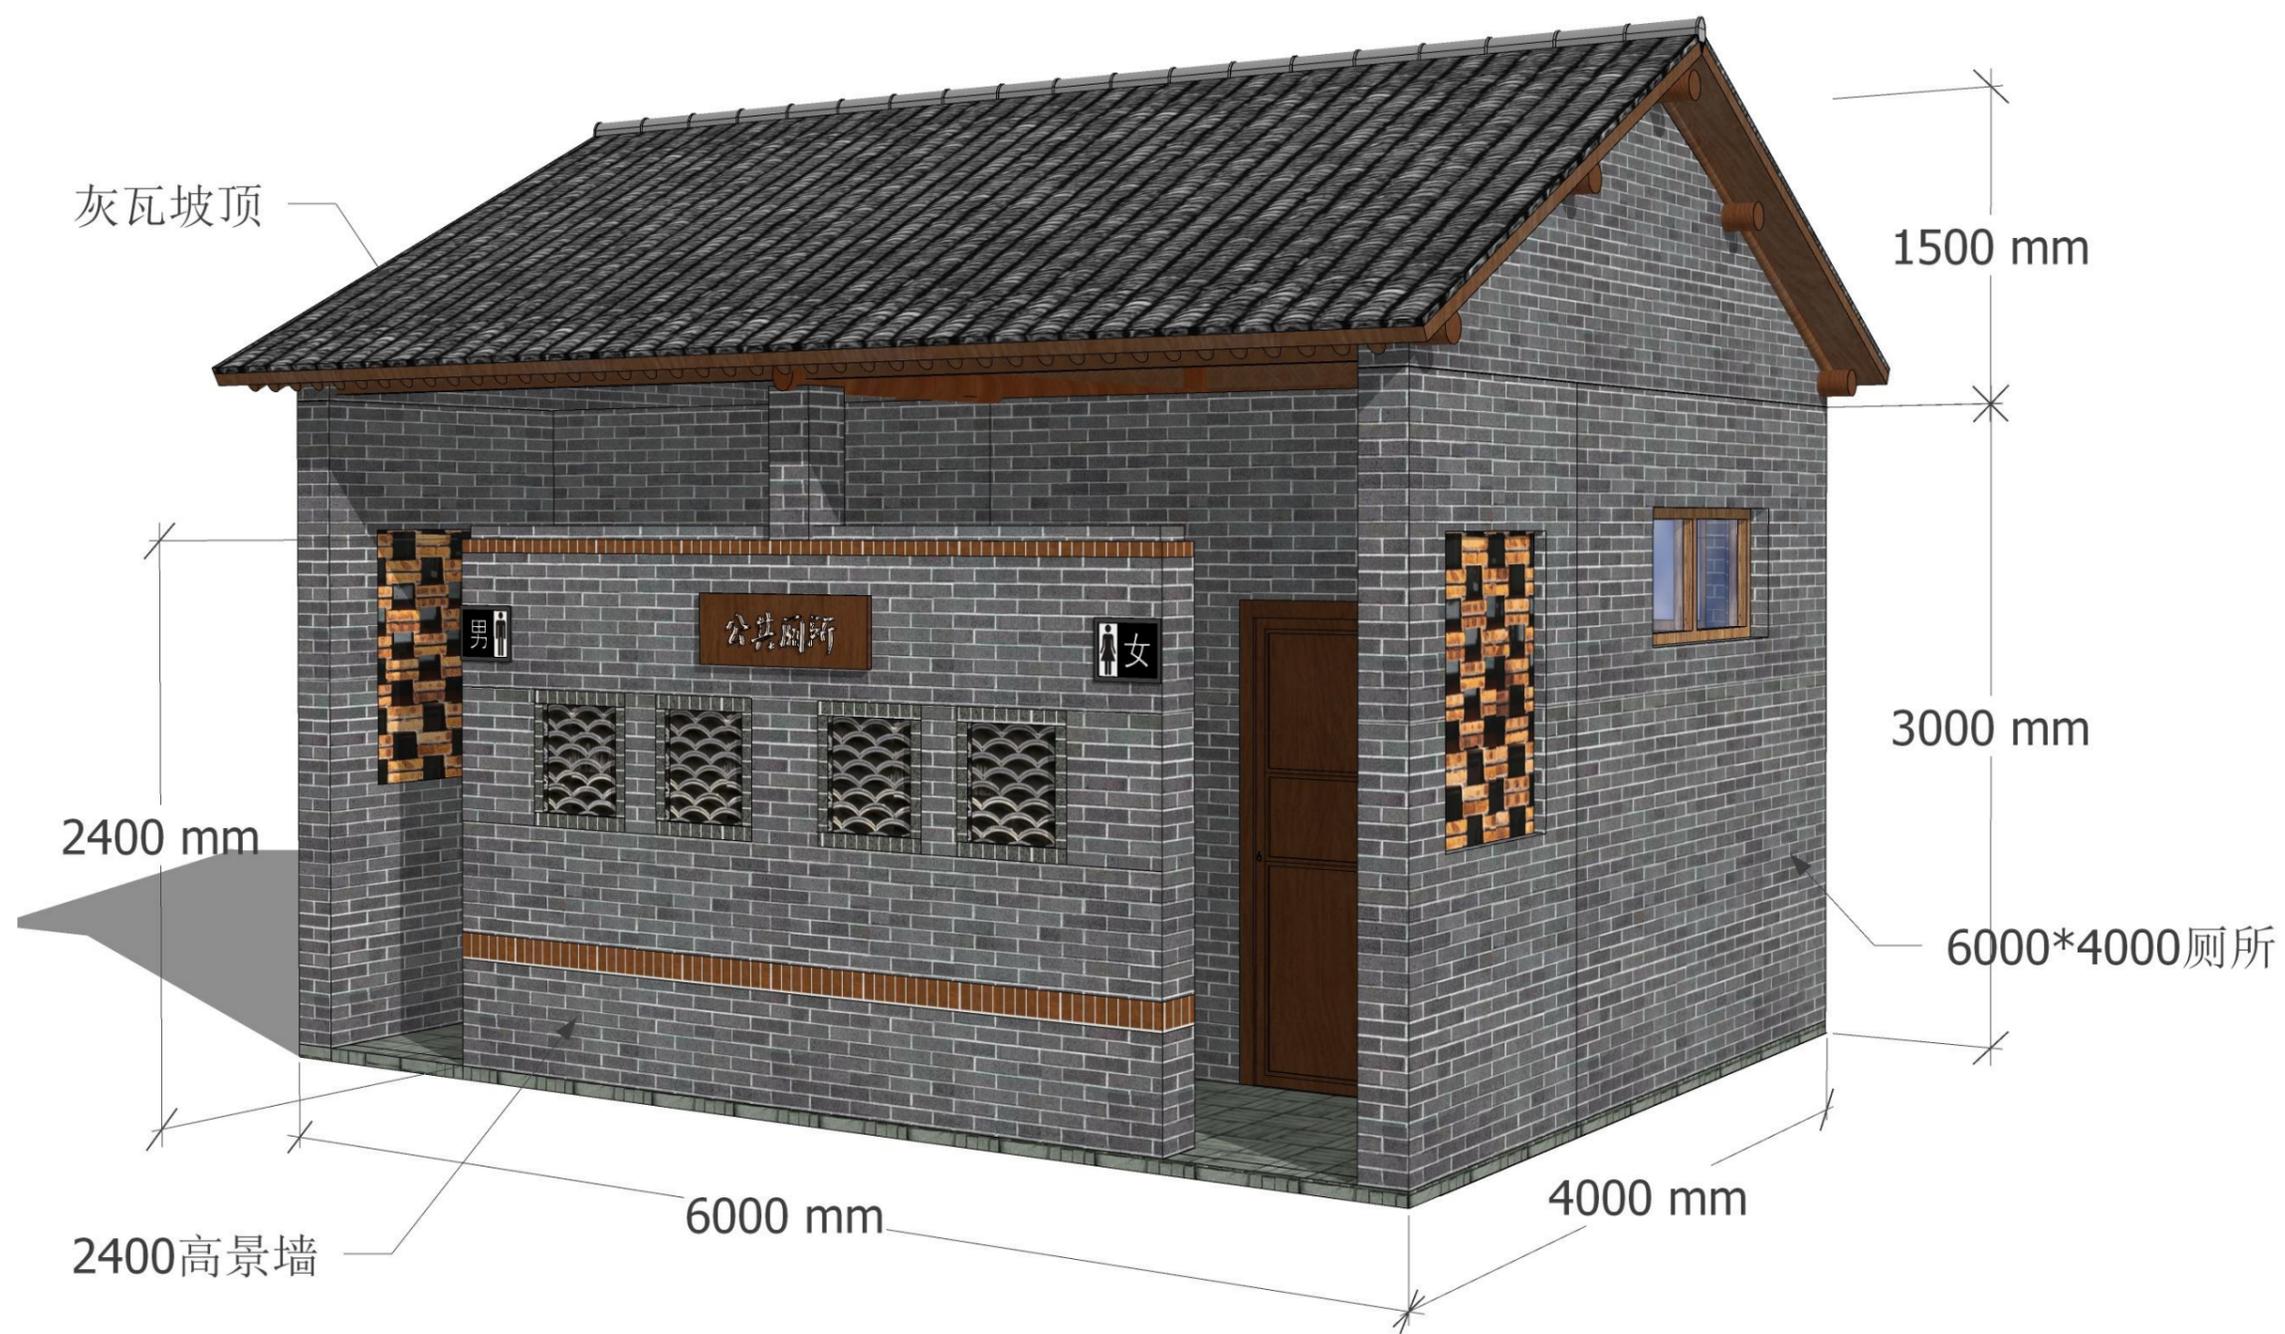

公共厕所详图

设计	何颖
审核	何志印
制图	何颖
日期	2023. 03. 13